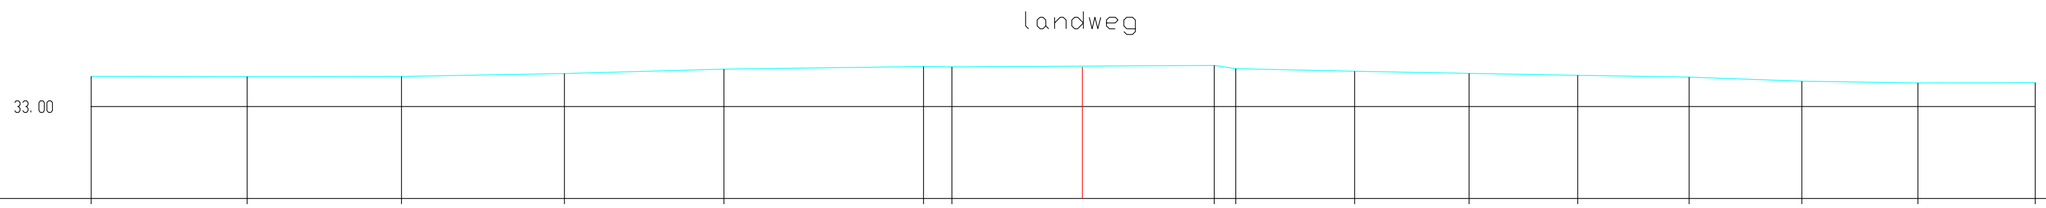

H 1:100/ L 1:100

MATEN TERREIN	33.52	33.52	33.52	33.57	33.65	33.69	33.69	33.71	33.66	33.61	33.57	33.54	33.51	33.44	33.41	33.42
MATEN SLIBLIJN																
TUSSENAFST. TERREIN	2.70	2.67	2.82	2.76	3.46	0.49	4.54	0.37	2.06	1.98	1.88	1.93	1.95	2.01	2.03	
GECUM. AFST. TERREIN	0.00	2.70	5.38	8.20	10.96	14.41	14.90	19.45	19.82	21.88	23.86	25.74	27.67	29.62	31.63	33.66