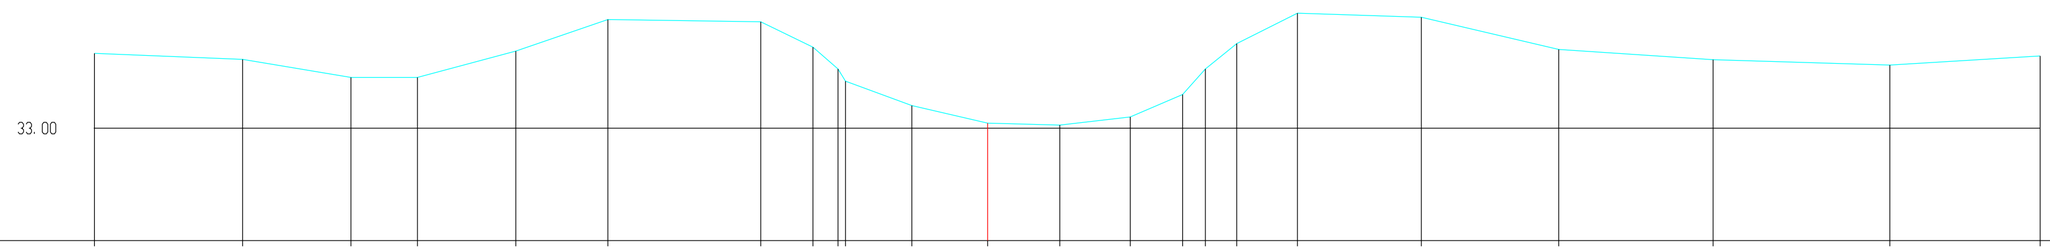

H 1:100/ L 1:100

MATEN TERREIN	34.30	34.19	33.88	33.88	34.33	34.88	34.84	34.40	34.03	33.81	33.39	33.09	33.05	33.19	33.58	34.03	34.47	34.99	34.92	34.36	34.19	34.09	34.25
MATEN SLIBLIJN																							
TUSSENAFST. TERREIN		2.57	1.88	1.15	1.71	1.60	2.65	0.91	0.44	0.13	1.15	1.32	1.25	1.22	0.91	0.40	0.54	1.05	2.15	2.38	2.67	3.07	2.61
GECUM. AFST. TERREIN	-15.49	-12.92	-11.04	-9.89	-8.18	-6.58	-3.94	-3.03	-2.59	-2.47	-1.32	0.00	1.25	2.47	3.38	3.77	4.32	5.37	7.52	9.90	12.58	15.64	18.25