


33.00

H 1:100/ L 1:100

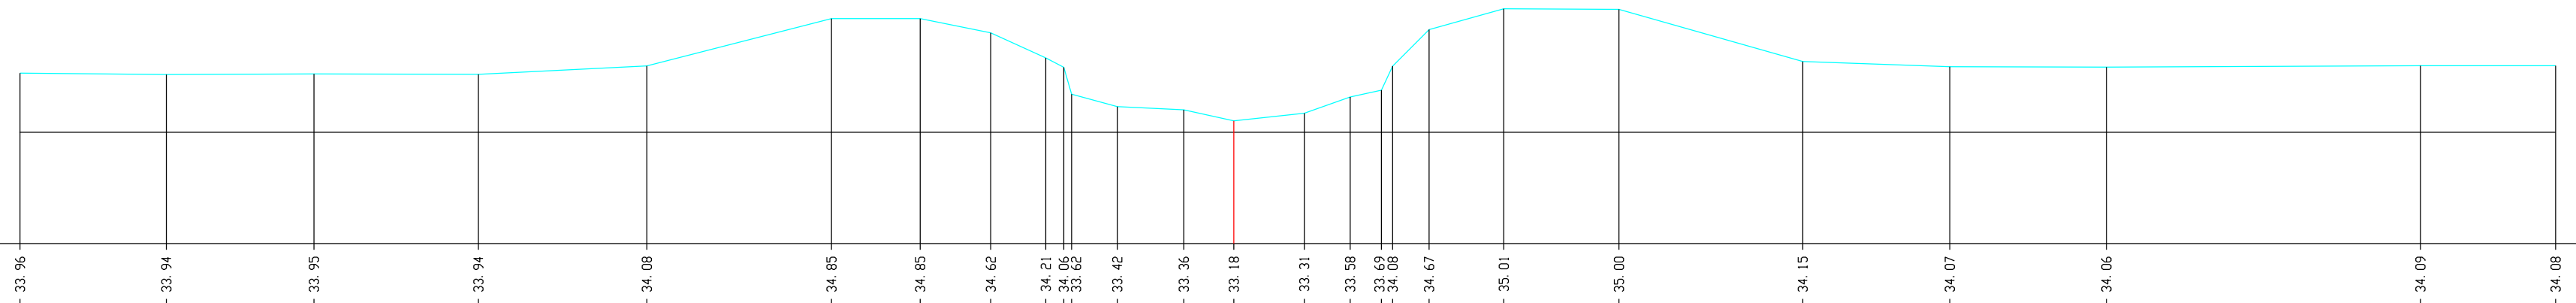

MATEN TERREIN

33.96	33.94	33.95	33.94	34.08	34.85	34.85	34.62	34.21	34.06	33.62	33.42	33.36	33.18	33.31	33.58	33.69	34.08	34.67	35.01	35.00	34.15	34.07	34.06	34.09	34.08
-------	-------	

MATEN SLIBLIJN

--	--	--	--	--	--	--	--	--	--	--	--	--	--	--	--	--	--	--	--	--	--	--	--	--	--

TUSSENAFST. TERREIN

	2.39	2.41	2.68	2.75	3.02	1.45	1.15	0.90	0.29	0.74	1.09	0.82	0.00	1.15	0.75	0.51	0.19	0.60	1.22	1.88	3.00	2.40	2.56	5.13	2.21
--	------	------	

GECUM. AFST. TERREIN

-19.81	-17.42	-15.02	-12.33	-9.58	-6.57	-5.12	-3.97	-3.07	-2.78	-2.65	-1.90	-0.82	0.00	1.15	1.90	2.41	2.59	3.19	4.41	6.29	9.28	11.69	14.24	19.37	21.57
--------	--------	--------	--------	-------	-------	-------	-------	-------	-------	-------	-------	-------	------	------	------	------	------	------	------	------	------	-------	-------	-------	-------