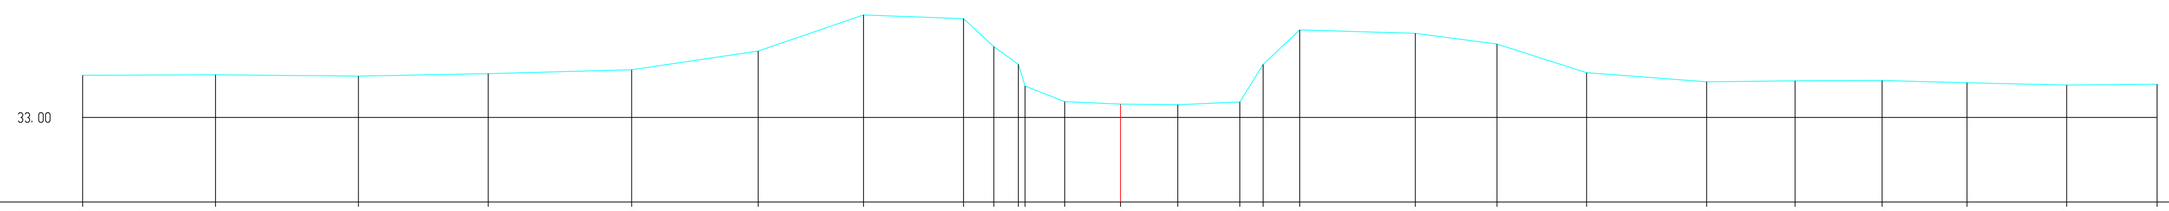

H 1:100/ L 1:100

MATEN TERREIN	33.87	33.88	33.85	33.90	33.98	34.37	35.11	35.03	34.46	34.10	33.65	33.33	33.28	33.26	33.32	34.09	34.80	34.73	34.51	33.92	33.73	33.76	33.76	33.71	33.67	33.68
MATEN SLIBLIJN																										
TUSSENAFST. TERREIN		2.74	2.94	2.67	2.95	2.61	2.17	2.06	0.62	0.51	0.14	0.82	1.15	1.18	1.28	0.48	0.75	2.38	1.68	1.84	2.47	1.82	1.79	1.75	2.05	1.86
GECUM. AFST. TERREIN	-21.36	-18.62	-15.68	-13.01	-10.06	-7.46	-5.29	-3.23	-2.61	-2.10	-1.97	-1.15	0.00	1.18	2.45	2.93	3.69	6.07	7.75	9.59	12.06	13.88	15.67	17.41	19.47	21.33