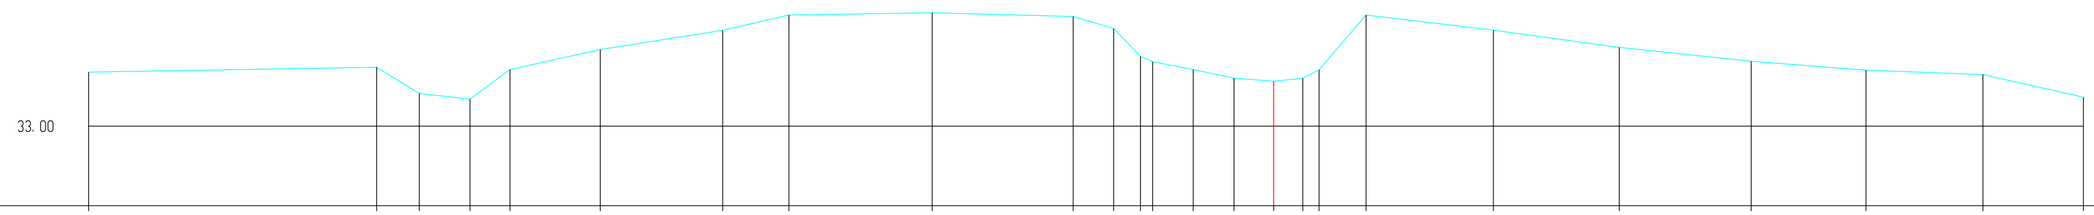

H 1:100/ L 1:100

MATEN TERREIN	34.02	34.11	33.61	33.51	34.07	34.44	34.80	35.09	35.13	35.06	34.83	34.31	34.21	34.06	33.90	33.85	33.90	34.06	35.09	34.80	34.48	34.22	34.05	33.97	33.55
MATEN SLIBLIJN																									
TUSSENAFST. TERREIN	5.41	0.80	0.95	0.75	1.70	2.30	1.25	2.69	2.65	0.76	0.50	0.23	0.76	0.77	0.75	0.55	0.31	0.89	2.39	2.36	2.48	2.16	2.19	1.89	
GECUM. AFST. TERREIN	-22.26	-16.85	-16.05	-15.09	-14.34	-12.65	-10.35	-9.10	-6.41	-3.77	-3.01	-2.50	-2.27	-1.51	-0.75	0.00	0.55	0.85	1.74	4.13	6.49	8.97	11.13	13.32	15.21