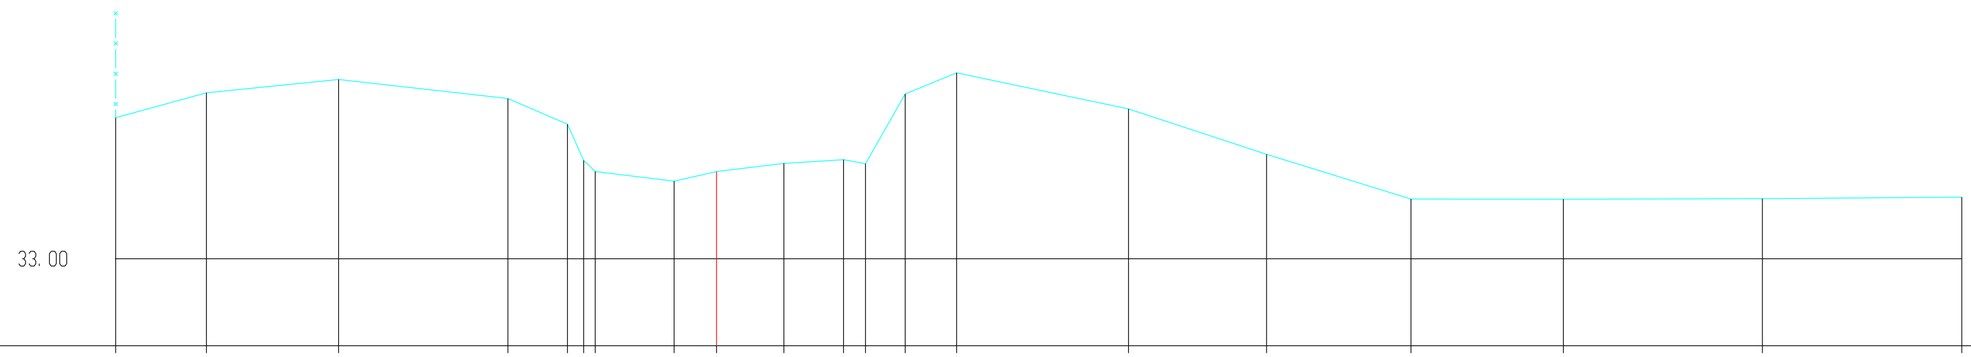

H 1:100/ L 1:100

MATEN TERREIN	34.92	35.26	35.45	35.19	34.84	34.34	34.19	34.06	34.19	34.30	34.35	34.30	35.25	35.54	35.05	34.42	33.81	33.81	33.82	33.84
MATEN SLIBLIJN																				
TUSSENAFST. TERREIN		1.24	1.80	2.31	0.81	0.22	0.16	1.08	0.58	0.92	0.82	0.30	0.54	0.70	2.35	1.89	1.97	2.08	2.72	2.72
GECUM. AFST. TERREIN	-8.20	-6.96	-5.16	-2.85	-2.04	-1.81	-1.66	-0.58	0.00	0.92	1.74	2.04	2.58	3.28	5.63	7.51	9.48	11.56	14.28	17.00