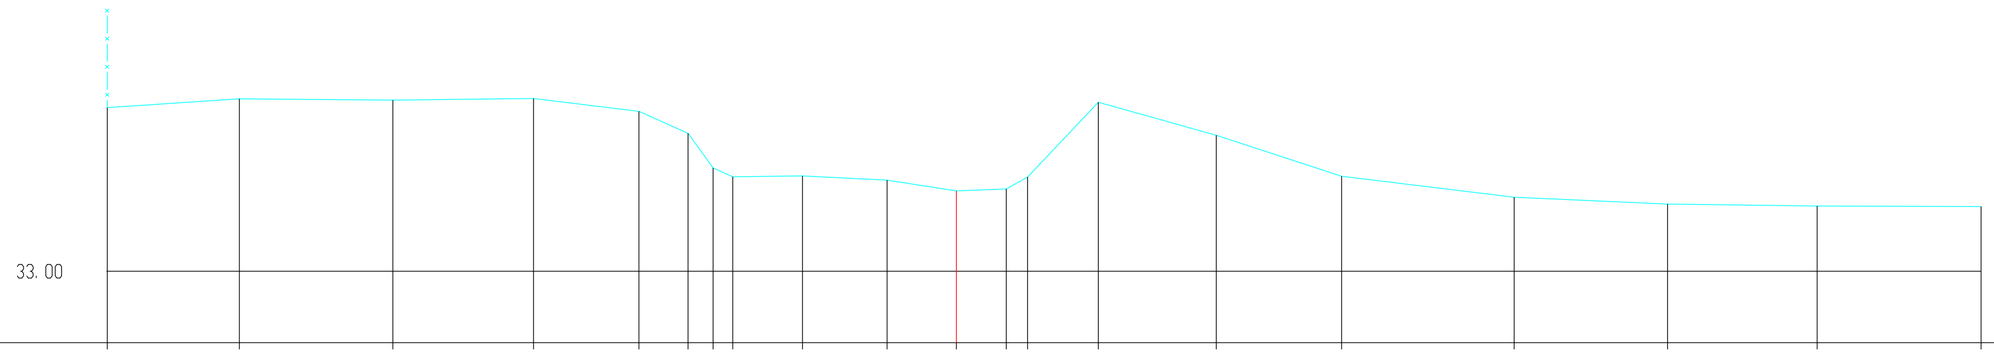

H 1:100/ L 1:100

MATEN TERREIN	35.40	35.53	35.51	35.54	35.35	35.03	34.52	34.39	34.40	34.34	34.18	34.21	34.38	35.48	35.00	34.40	34.09	33.99	33.96	33.95
MATEN SLIBLIJN																				
TUSSENAFST. TERREIN		1.94	2.26	2.07	1.55	0.72	0.37	0.29	1.02	1.24	1.02	0.73	0.31	1.04	1.73	1.84	2.54	2.25	2.20	2.41
GECUM. AFST. TERREIN	-12.48	-10.54	-8.28	-6.22	-4.67	-3.95	-3.58	-3.29	-2.26	-1.02	0.00	0.73	1.05	2.09	3.82	5.66	8.20	10.45	12.65	15.06