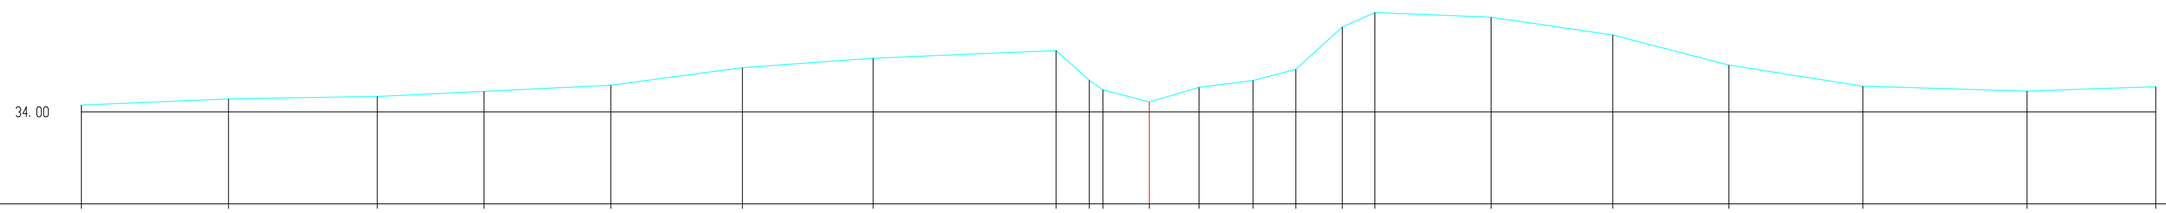

H 1:100/ L 1:100

MATEN TERREIN	34.14	34.26	34.31	34.42	34.54	34.90	35.09	35.24	34.64	34.45	34.20	34.50	34.64	34.86	35.72	36.01	35.92	35.56	34.95	34.52	34.42	34.51
MATEN SLIBLIJN																						
TUSSENAFST. TERREIN		2.98	3.02	2.16	2.57	2.67	2.65	3.71	0.67	0.28	0.94	1.01	1.09	0.87	0.94	0.66	2.36	2.47	2.35	2.72	3.33	2.61
GECUM. AFST. TERREIN	-21.66	-18.67	-15.66	-13.49	-10.92	-8.25	-5.60	-1.89	-1.22	-0.94	0.00	1.01	2.10	2.97	3.91	4.57	6.93	9.40	11.75	14.47	17.80	20.41