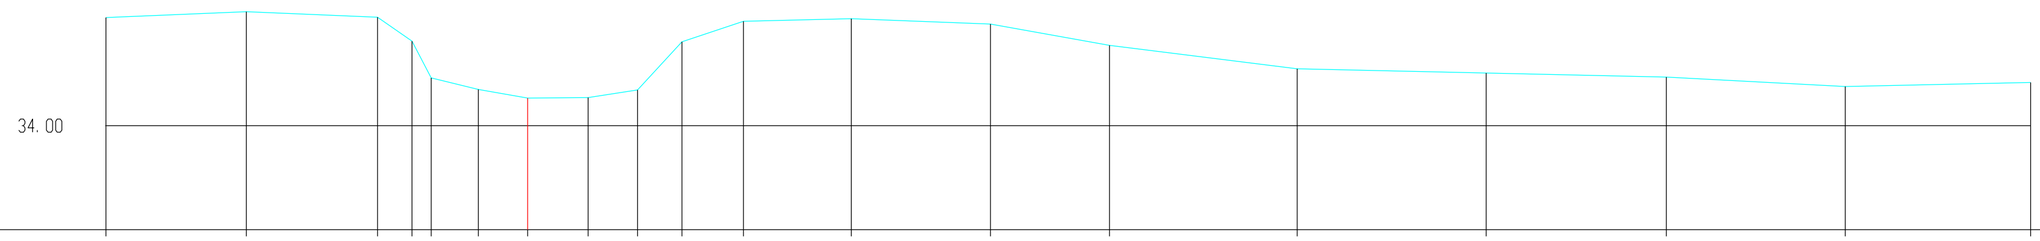

H 1:100/ L 1:100

MATEN TERREIN	35.64	35.73	35.65	35.29	34.73	34.55	34.42	34.43	34.54	35.27	35.59	35.63	35.54	35.22	34.86	34.80	34.74	34.59	34.66
MATEN SLIBLIJN																			
TUSSENAFST. TERREIN		2.13	1.99	0.53	0.29	0.72	0.75	0.92	0.75	0.67	0.93	1.64	2.12	1.81	2.85	2.87	2.74	2.72	2.82
GECUM. AFST. TERREIN	-6.41	-4.28	-2.28	-1.76	-1.47	-0.75	0.00	0.92	1.67	2.35	3.28	4.92	7.03	8.84	11.70	14.57	17.31	20.02	22.84