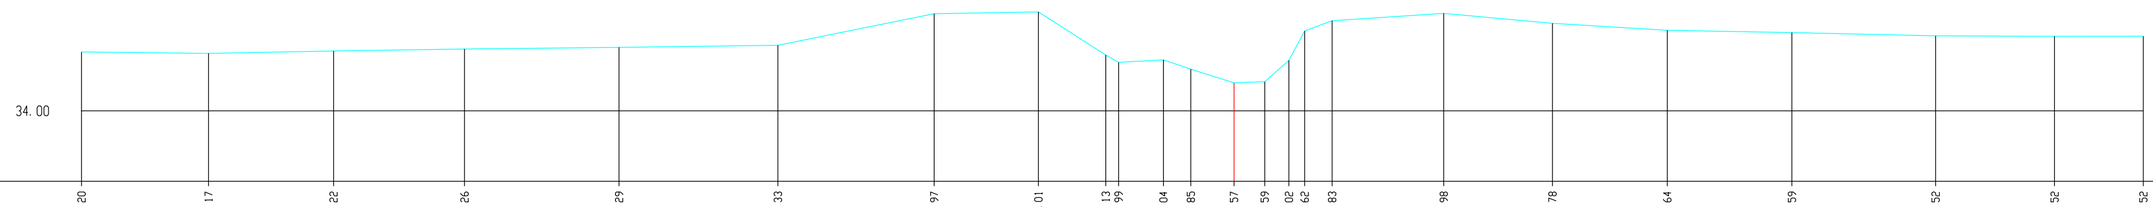

H 1:100/ L 1:100

MATEN TERREIN	35.20	35.17	35.22	35.26	35.29	35.33	35.97	36.01	35.13	34.99	35.04	34.85	34.57	34.59	35.02	35.62	35.83	35.98	35.78	35.64	35.59	35.52	35.52	35.52	
MATEN SLIBLIJN																									
TUSSENAFST. TERREIN		2.58	2.54	2.66	3.14	3.23	3.18	2.12	1.37	0.26	0.91	0.56	0.88	0.62	0.49	0.32	0.56	2.27	2.21	2.33	2.53	2.92	2.42	1.81	
GECUM. AFST. TERREIN	-23.43	-20.85	-18.31	-15.64	-12.50	-9.27	-6.10	-3.98	-2.61	-2.35	-1.44	-0.88	0.00	0.62	1.12	1.43	1.99	4.26	6.47	8.81	11.34	14.26	16.68	18.48	