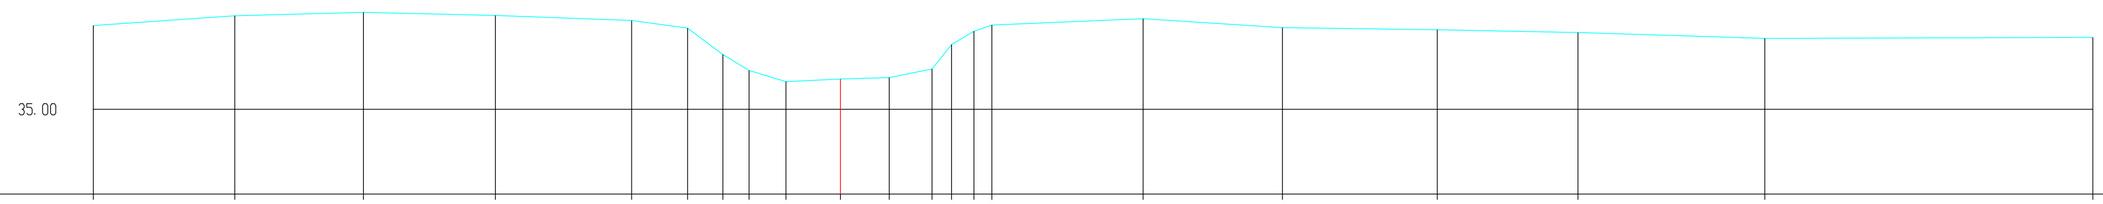

H 1:100/ L 1:100

MATEN TERREIN	36.49	36.66	36.72	36.67	36.58	36.44	35.97	35.69	35.49	35.54	35.57	35.72	36.15	36.39	36.50	36.61	36.45	36.42	36.37	36.26	36.28
MATEN SLIBLIJN																					
TUSSENAFST. TERREIN	2.52	2.29	2.35	2.42	1.00	0.63	0.46	0.66	0.97	0.87	0.76	0.35	0.40	0.32	2.69	2.48	2.76	2.50	3.32	5.84	
GECUM. AFST. TERREIN	-13.29	-10.78	-8.49	-6.14	-3.72	-2.72	-2.09	-1.63	-0.97	0.00	0.87	1.63	1.98	2.37	2.69	5.38	7.86	10.62	13.12	16.44	22.28