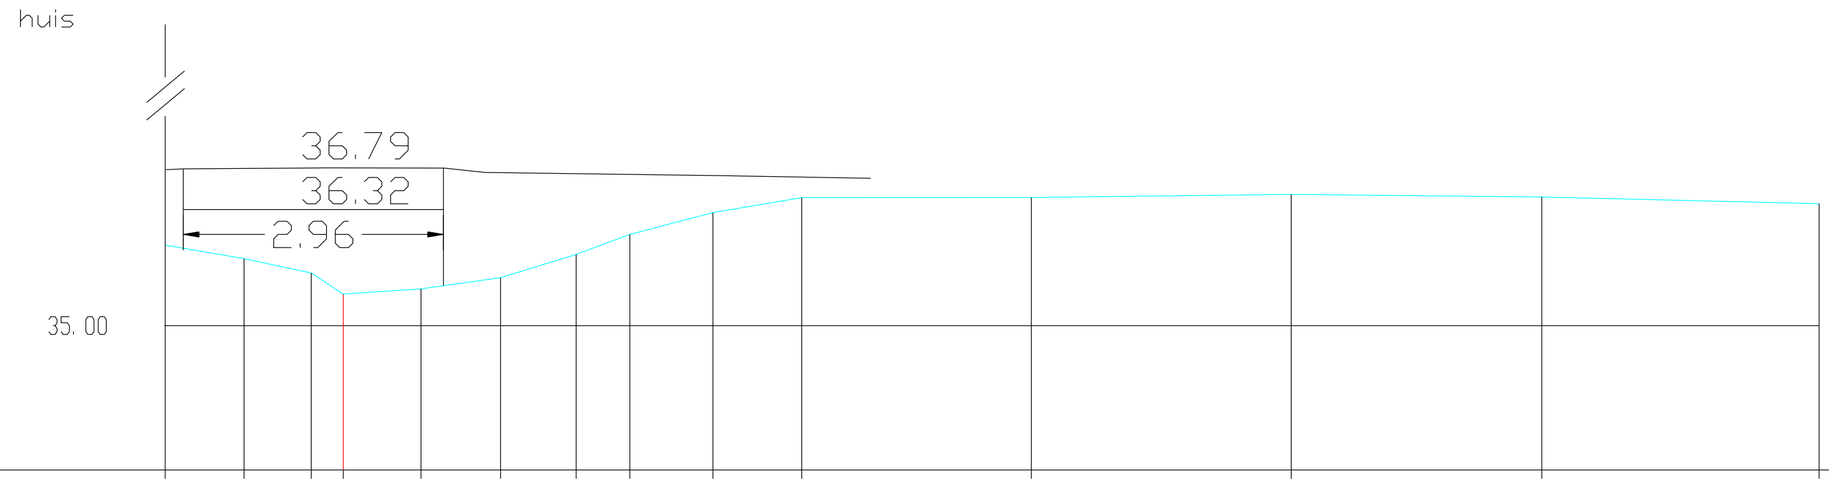

H 1:100/ L 1:100

MATEN TERREIN	35.91	35.76	35.60	35.36	35.42	35.54	35.81	36.04	36.29	36.46	36.46	36.49	36.46	36.39
MATEN SLIBLIJN														
TUSSENAFST. TERREIN	0.90	0.76	0.36	0.89	0.90	0.86	0.61	0.94	1.01	2.61	2.96	2.85	3.15	
GECUM. AFST. TERREIN	-2.02	-1.13	-0.36	0.00	0.89	1.79	2.65	3.26	4.20	5.21	7.83	10.78	13.63	16.79