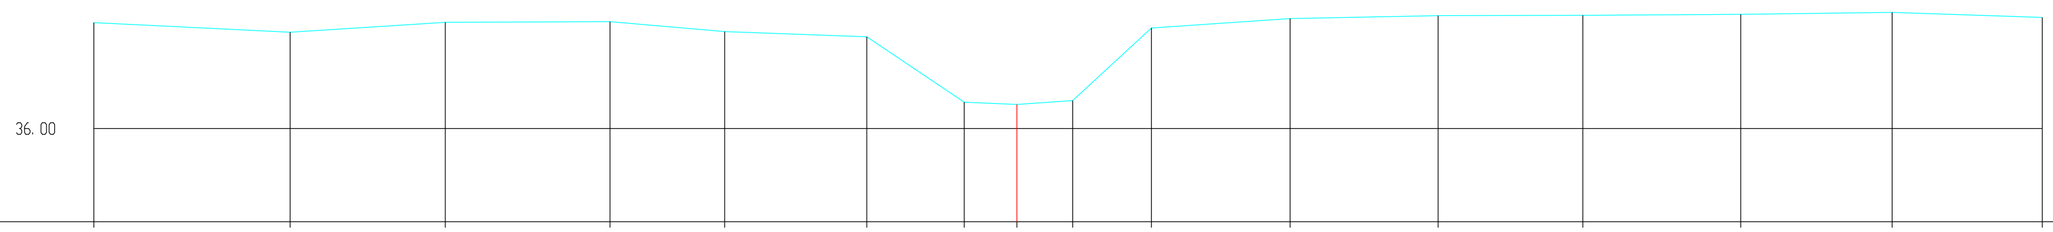

H 1:100/ L 1:100

MATEN TERREIN	37.81	37.64	37.81	37.82	37.65	37.57	36.45	36.41	36.48	37.72	37.88	37.93	37.93	37.95	37.98	37.89
MATEN SLIBLIJN																
TUSSENAFST. TERREIN	3.35	2.65	2.81	1.96	2.43	1.66	0.90	0.95	1.34	2.37	2.53	2.47	2.70	2.58	2.56	
GECUM. AFST. TERREIN	-15.75	-12.40	-9.75	-6.94	-4.99	-2.56	-0.90	0.00	0.95	2.30	4.66	7.19	9.66	12.35	14.94	17.50