


H 1:100/ L 1:100

37.00

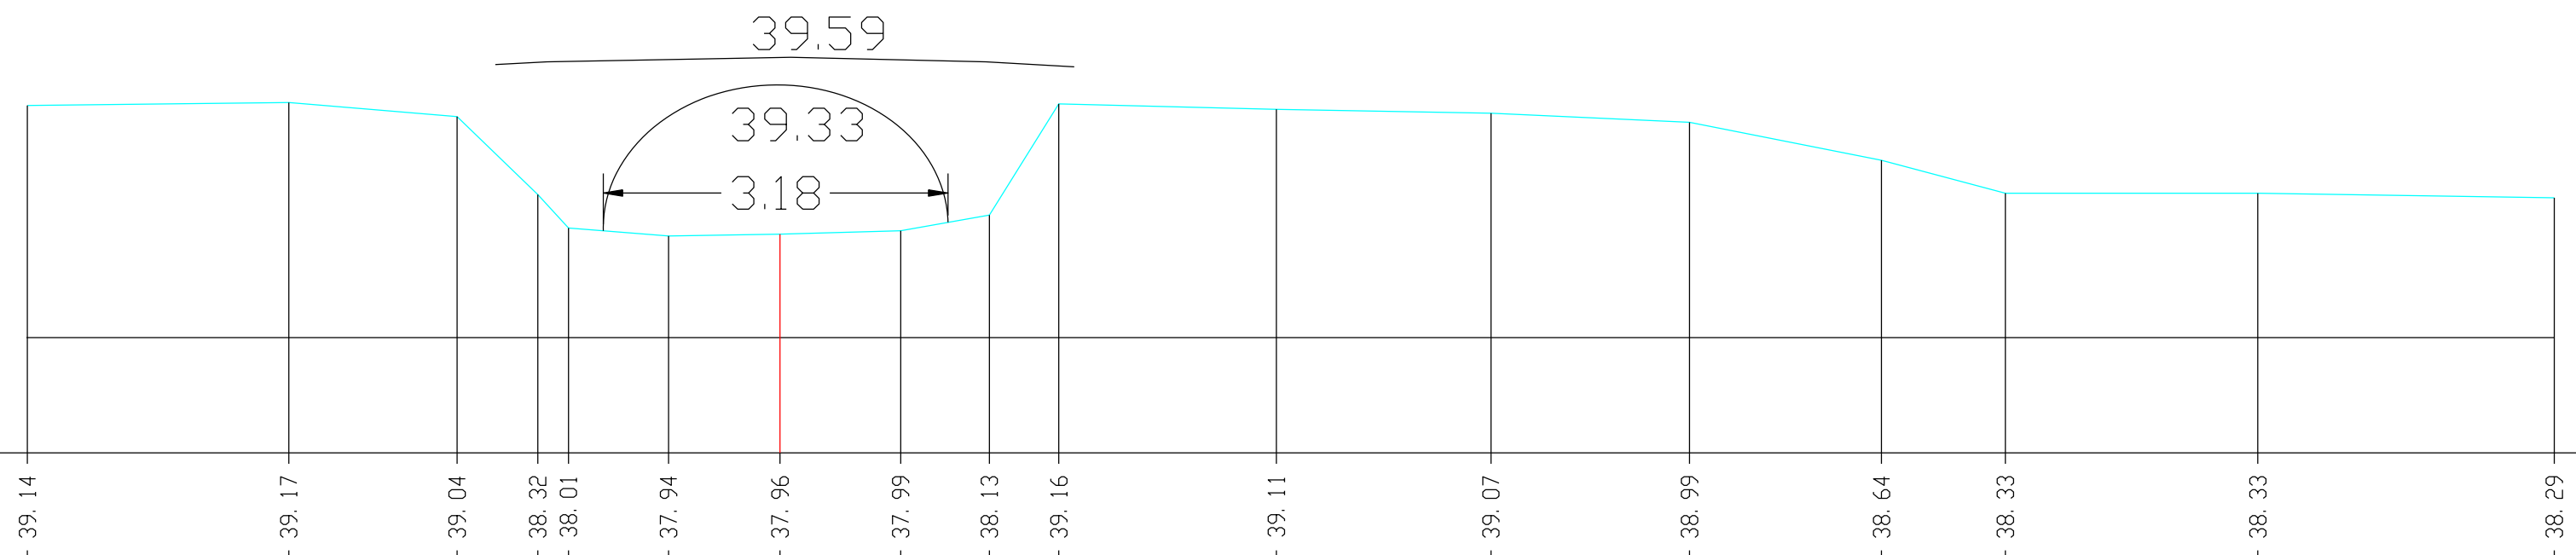

MATEN TERREIN

39.14	39.17	39.04	38.32	38.01	37.94	37.96	37.99	38.13	39.16	39.11	39.07	38.99	38.64	38.33	38.33	38.29
-------	-------	-------	-------	-------	-------	-------	-------	-------	-------	-------	-------	-------	-------	-------	-------	-------

MATEN SLIBLIJN

TUSSENAFST. TERREIN

2.41	1.55	0.74	0.28	0.92	1.03	1.11	0.82	0.64	2.01	1.98	1.83	1.77	1.14	2.33	2.73	
------	------	------	------	------	------	------	------	------	------	------	------	------	------	------	------	--

GECUM. AFST. TERREIN

-6.94	-4.53	-2.98	-2.23	-1.95	-1.03	0.00	1.11	1.93	2.57	4.58	6.56	8.39	10.16	11.30	13.63	16.36
-------	-------	-------	-------	-------	-------	------	------	------	------	------	------	------	-------	-------	-------	-------