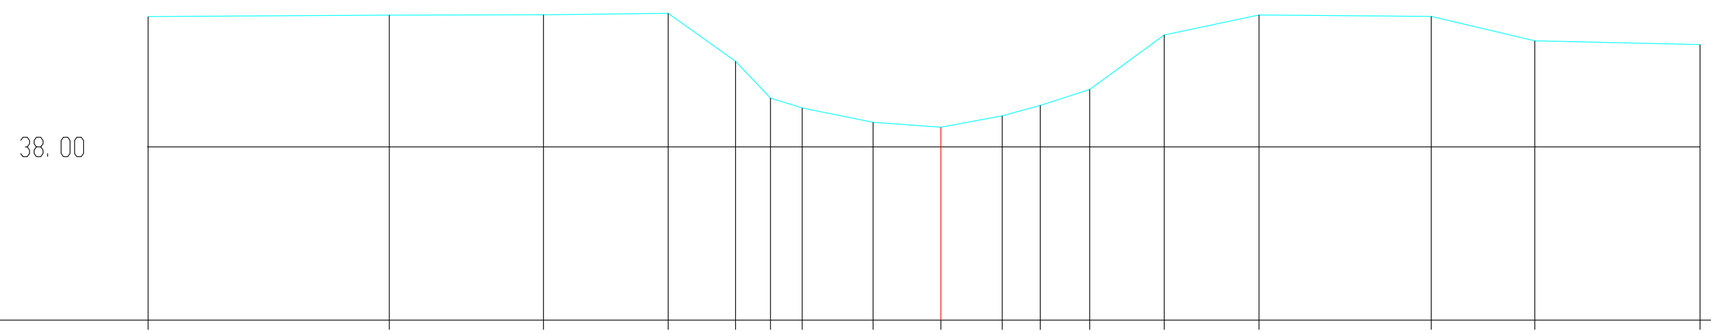

H 1:100/ L 1:100

MATEN TERREIN	39.35	39.37	39.37	39.39	38.89	38.51	38.40	38.26	38.20	38.32	38.43	38.60	39.16	39.37	39.35	39.10	39.06	
MATEN SLIBLIJN																		
TUSSENAFST. TERREIN		2.50	1.60	1.29	0.70	0.36	0.33	0.74	0.70	0.64	0.40	0.51	0.77	0.98	1.79	1.07	1.72	
GECUM. AFST. TERREIN	-8.23	-5.72	-4.13	-2.83	-2.13	-1.77	-1.44	-0.70	0.00	0.64	1.03	1.54	2.32	3.30	5.09	6.16	7.88	