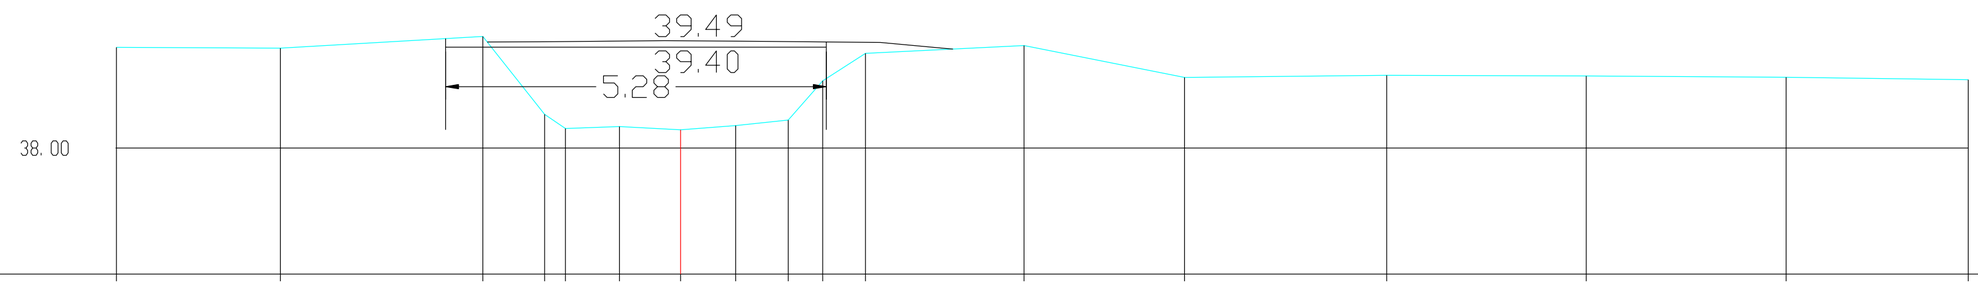

H 1:100/ L 1:100

MATEN TERREIN	39.40	39.39	39.55	38.47	38.27	38.30	38.25	38.31	38.39	38.93	39.31	39.42	38.98	39.01	39.00	38.98	38.95
MATEN SLIBLIJN																	
TUSSENAFST. TERREIN	2.28	2.81	0.86	0.29	0.75	0.85	0.76	0.73	0.48	0.59	2.20	2.23	2.80	2.77	2.77	2.53	
GECUM. AFST. TERREIN	-7.83	-5.55	-2.74	-1.89	-1.60	-0.85	0.00	0.76	1.49	1.97	2.56	4.76	6.99	9.79	12.56	15.33	17.86