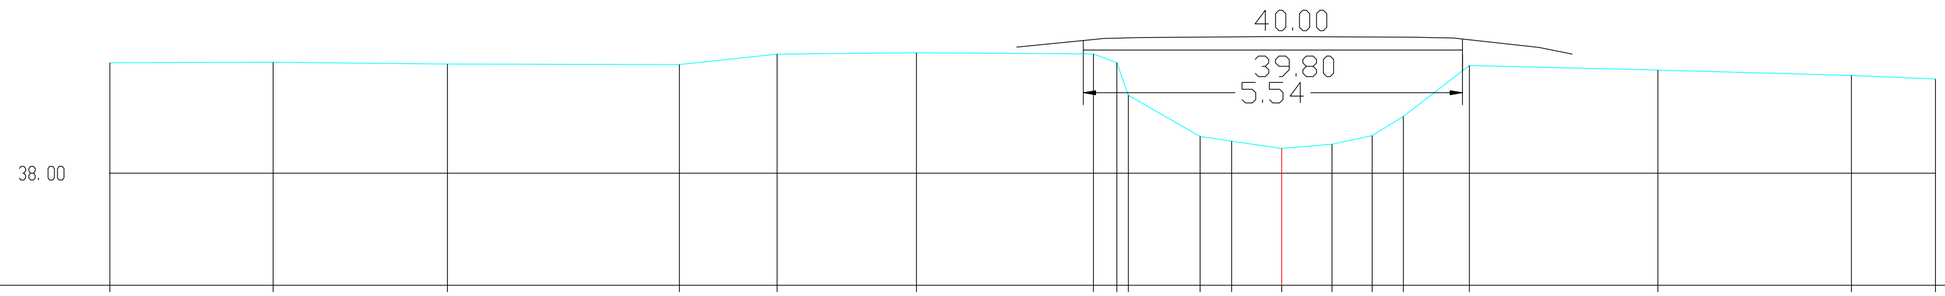

H 1:100/ L 1:100

MATEN TERREIN	39.62	39.62	39.60	39.59	39.74	39.76	39.74	39.62	39.14	38.54	38.47	38.36	38.42	38.55	38.83	39.58	39.51	39.43	39.38
MATEN SLIBLIJN																			
TUSSENAFST. TERREIN	2.39	2.55	3.39	1.43	2.04	2.59	0.34	0.17	1.05	0.46	0.73	0.73	0.59	0.46	0.97	2.76	2.83	1.23	
GECUM. AFST. TERREIN	-17.13	-14.74	-12.20	-8.81	-7.38	-5.34	-2.75	-2.41	-2.24	-1.19	-0.73	0.00	0.73	1.32	1.78	2.74	5.50	8.33	9.56