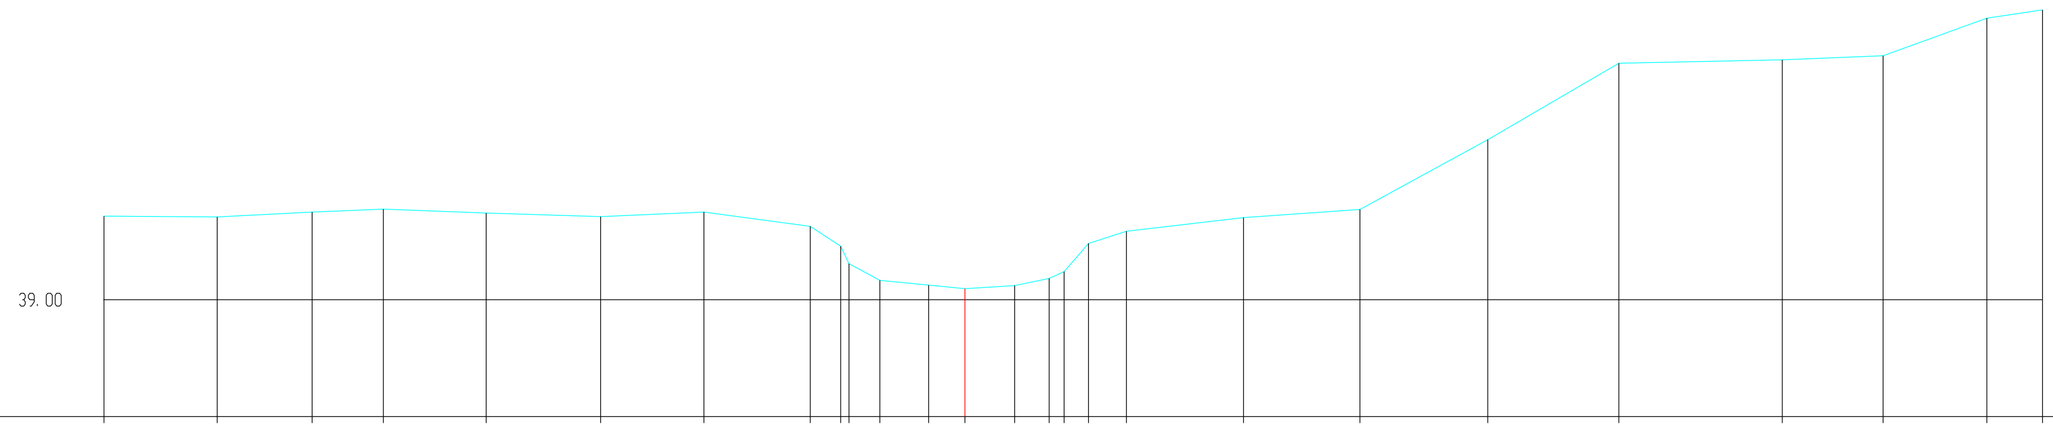

H 1:100/ L 1:100

MATEN TERREIN	40.31	40.30	40.37	40.42	40.36	40.30	40.37	40.15	39.84	39.56	39.30	39.23	39.17	39.22	39.33	39.44	39.88	40.07	40.28	40.41	41.50	42.70	42.75	42.81	43.40	43.53
MATEN SLIBLIJN																										
TUSSENAFST. TERREIN		1.77	1.49	1.12	1.61	1.79	1.61	1.67	0.48	0.13	0.49	0.76	0.57	0.78	0.54	0.23	0.38	0.59	1.83	1.82	2.00	2.05	2.56	1.58	1.62	0.87
GECUM. AFST. TERREIN	-13.47	-11.70	-10.21	-9.10	-7.49	-5.70	-4.08	-2.42	-1.94	-1.82	-1.33	-0.57	0.00	0.78	1.32	1.55	1.93	2.52	4.36	6.18	8.18	10.23	12.78	14.36	15.98	16.85