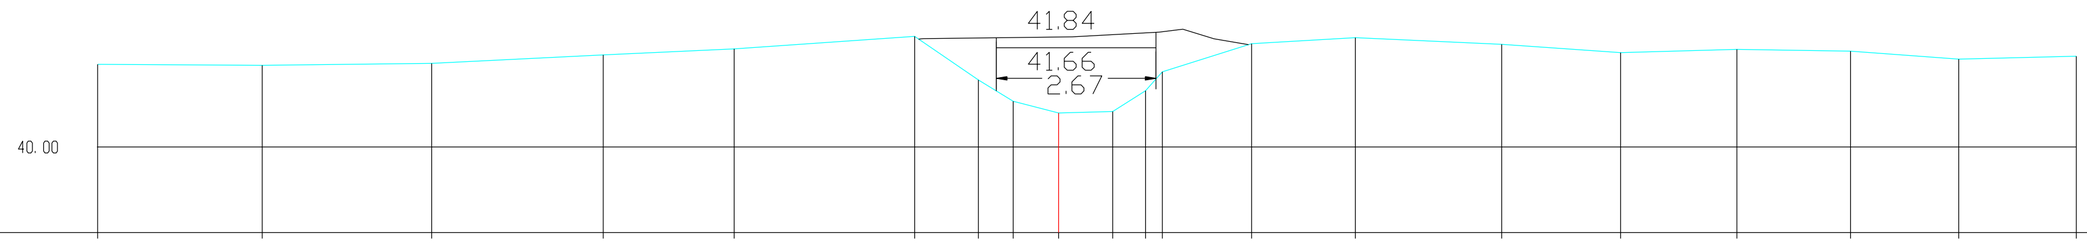

H 1:100/ L 1:100

MATEN TERREIN	41.38	41.37	41.40	41.54	41.64	41.85	41.12	40.76	40.57	40.59	40.94	41.26	41.73	41.83	41.72	41.58	41.63	41.60	41.47	41.52
MATEN SLIBLIJN																				
TUSSENAFST. TERREIN		2.75	2.83	2.87	2.19	3.02	1.06	0.58	0.76	0.91	0.55	0.28	1.49	1.74	2.45	1.99	1.94	1.90	1.81	1.97
GECUM. AFST. TERREIN	-16.06	-13.31	-10.48	-7.61	-5.42	-2.41	-1.34	-0.76	0.00	0.91	1.46	1.74	3.23	4.96	7.41	9.40	11.34	13.24	15.05	17.01