


H 1: 100/ L 1: 100

41.00

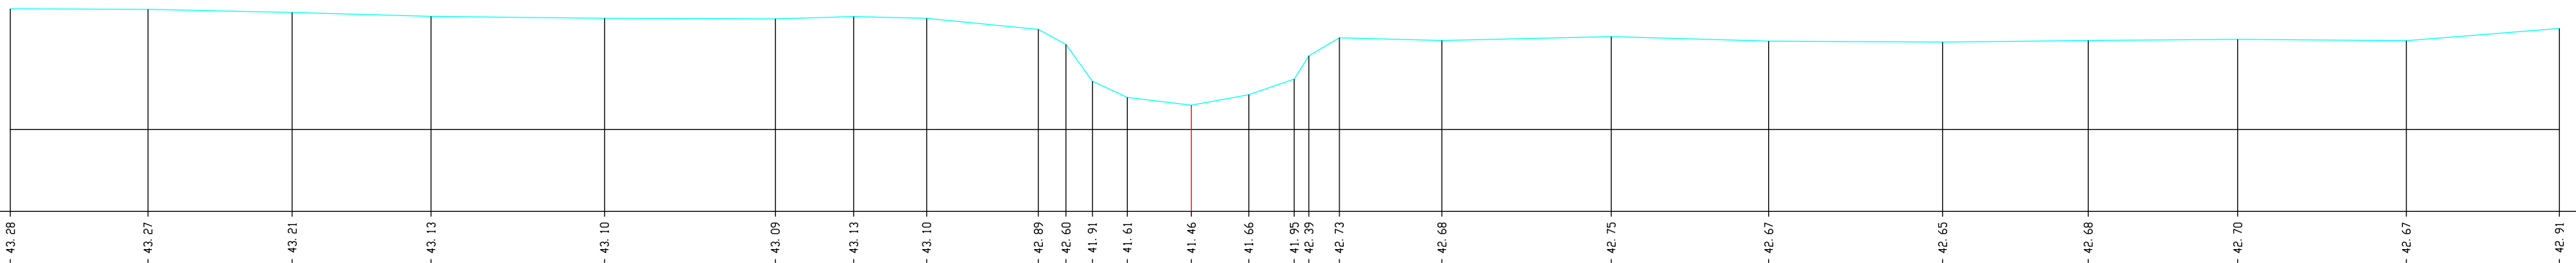

MATEN TERREIN

43.28	43.27	43.21	43.13	43.10	43.09	43.13	43.10	42.89	42.60	41.91	41.61	41.46	41.66	41.95	42.39	42.73	42.68	42.75	42.67	42.65	42.68	42.70	42.67	42.91
-------	-------	

MATEN SLIBLIJN

--	--	--	--	--	--	--	--	--	--	--	--	--	--	--	--	--	--	--	--	--	--	--	--	--	--

TUSSENAFST. TERREIN

	2.60	2.72	2.62	3.27	3.22	1.48	1.38	2.11	0.52	0.50	0.66	1.21	1.08	0.86	0.28	0.57	1.94	3.20	2.97	3.28	2.75	2.88	3.18	2.89
--	------	------	

GECUM. AFST. TERREIN

-22.28	-19.68	-16.96	-14.34	-11.07	-7.85	-6.37	-4.99	-14.34	-2.89	-2.37	-1.87	-1.21	0.00	1.08	1.94	2.22	2.79	4.73	7.92	10.89	14.17	16.92	19.74	22.92	25.80
--------	--------	--------	--------	--------	-------	-------	-------	--------	-------	-------	-------	-------	------	------	------	------	------	------	------	-------	-------	-------	-------	-------	-------