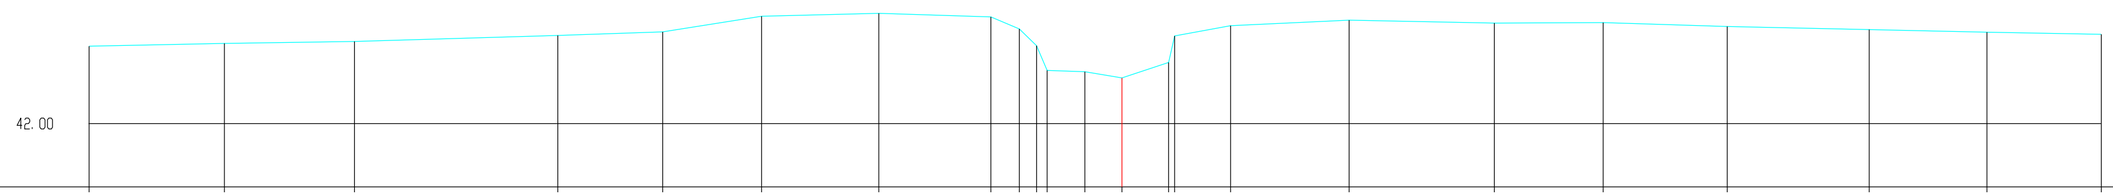

H 1:100/ L 1:100

MATEN TERREIN	43.42	43.47	43.51	43.62	43.68	43.97	44.02	43.96	43.74	43.43	42.98	42.95	42.84	43.12	43.61	43.80	43.90	43.85	43.85	43.78	43.72	43.68	43.64
MATEN SLIBLIJN																							
TUSSENAFST. TERREIN		2.48	2.39	3.73	1.92	1.82	2.15	2.06	0.52	0.32	0.19	0.70	0.68	0.86	0.11	1.03	2.18	2.67	2.00	2.28	2.61	2.16	2.10
GECUM. AFST. TERREIN	-18.96	-16.48	-14.09	-10.36	-8.43	-6.62	-4.46	-2.41	-1.89	-1.57	-1.38	-0.68	0.00	0.86	0.97	2.00	4.17	6.84	8.83	11.11	13.72	15.88	17.98