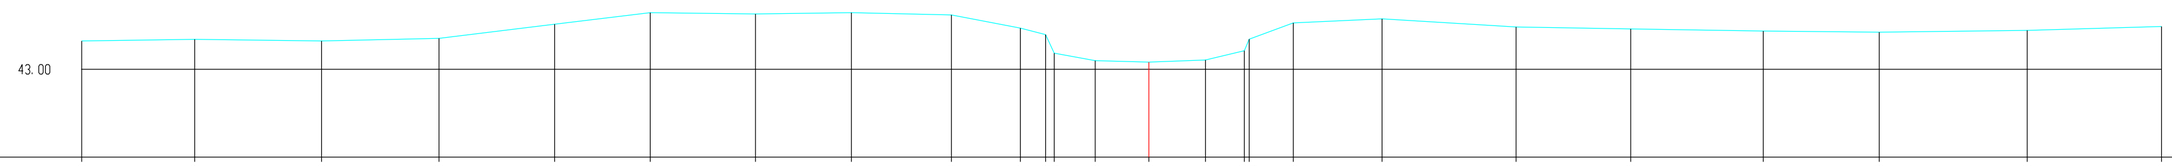

H 1:100/ L 1:100

MATEN TERREIN	43.60	43.63	43.60	43.65	43.95	44.19	44.17	44.19	44.14	43.87	43.73 43.34	43.18	43.15	43.20	43.39 43.64	43.98	44.06	43.89	43.85	43.81	43.78	43.82	43.90	
MATEN SLIBLIJN																								
TUSSENAFST. TERREIN		2.38	2.67	2.47	2.43	2.01	2.21	2.02	2.11	1.45	0.53	0.18 0.86	1.13	1.19	0.82	0.10 0.93	1.87	2.82	2.41	2.79	2.44	3.11	2.83	
GECUM. AFST. TERREIN	-22.46	-20.08	-17.41	-14.94	-12.51	-10.50	-8.28	-6.26	-4.16	-2.70	-2.17 -1.99	-1.13	0.00	1.19	2.01 2.11	3.04	4.91	7.73	10.14	12.93	15.37	18.49	21.31	