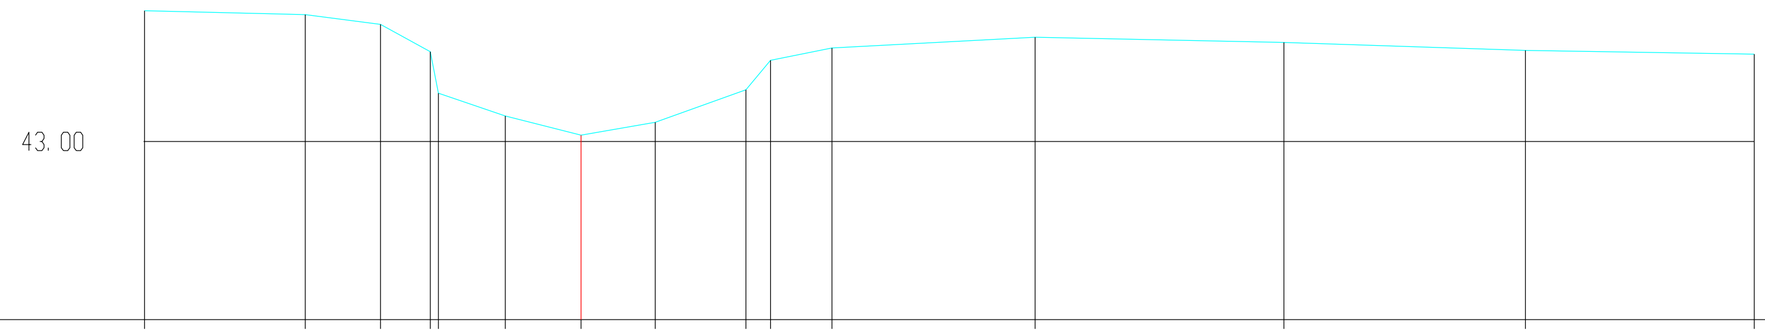

H 1:100/ L 1:100

MATEN TERREIN	44.42	44.38	44.27	43.97	43.52	43.28	43.07	43.21	43.56	43.88	44.01	44.13	44.07	43.99	43.95
MATEN SLIBLIJN															
TUSSENAFST. TERREIN	1.74	0.82	0.54	0.09	0.73	0.82	0.80	0.98	0.27	0.67	2.20	2.70	2.62	2.48	
GECUM. AFST. TERREIN	-4.73	-2.99	-2.17	-1.64	-1.55	-0.82	0.00	0.80	1.79	2.05	2.72	4.92	7.62	10.24	12.72