Aldeneik Hsnr ?

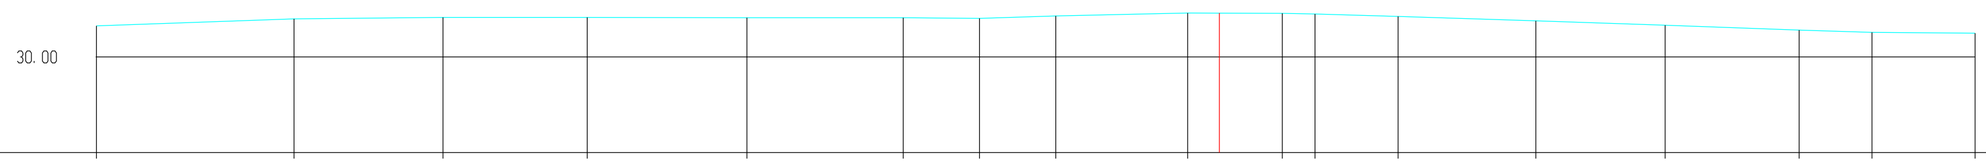

H 1:100/ L 1:100

MATEN TERREIN	30.52	30.64	30.66	30.66	30.66	30.66	30.65	30.69	30.74	30.73	30.72	30.68	30.61	30.53	30.45	30.41	30.40
MATEN SLIBLIJN																	
TUSSENAFST. TERREIN	3.31	2.50	2.42	2.68	2.62	1.28	1.28	2.21	1.58	0.55	1.39	2.31	2.16	2.25	1.22	1.73	
GECUM. AFST. TERREIN	0.00	3.31	5.81	8.22	10.90	13.51	14.79	16.07	18.28	19.86	20.41	21.80	24.11	26.28	28.52	29.74	31.47