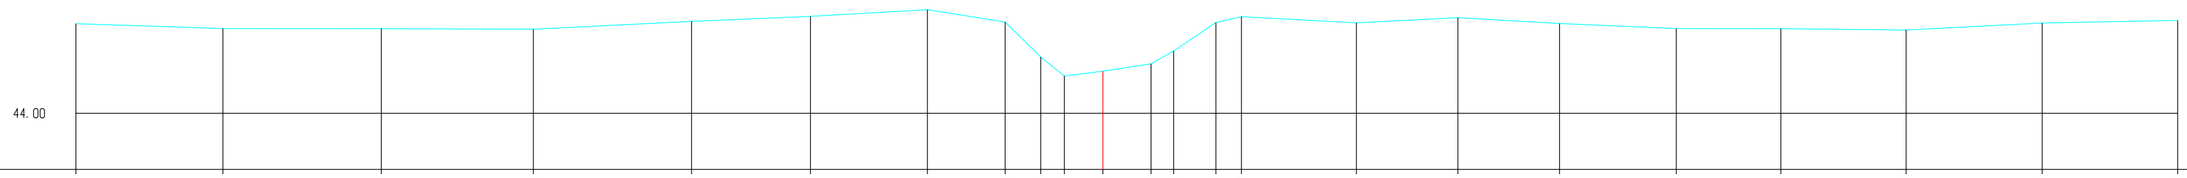

H 1:100/ L 1:100

MATEN TERREIN	45.92	45.81	45.81	45.80	45.97	46.07	46.22	45.95	45.20	44.80	44.90	45.06	45.33	45.94	46.07	45.94	46.05	45.92	45.81	45.81	45.78	45.93	45.99	
MATEN SLIBLIJN																								
TUSSENAFST. TERREIN		3.15	3.39	3.26	3.39	2.55	2.50	1.67	0.76	0.51	0.83	1.03	0.49	0.91	0.55	2.46	2.17	2.18	2.50	2.24	2.68	2.92	2.90	
GECUM. AFST. TERREIN	-21.99	-18.84	-15.45	-12.19	-8.81	-6.26	-3.76	-2.09	-1.33	-0.83	0.00	1.03	1.51	2.42	2.97	5.43	7.60	9.78	12.28	14.51	17.20	20.11	23.01	