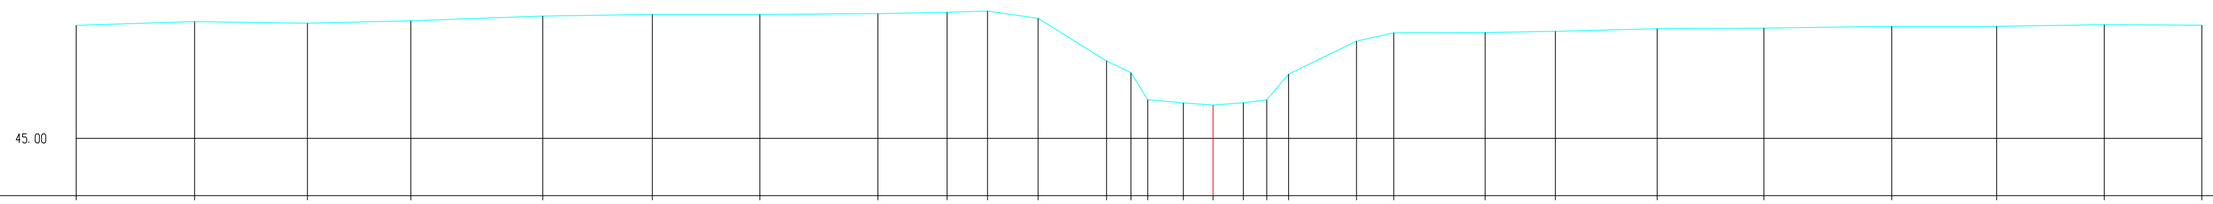

H 1:100/ L 1:100

MATEN TERREIN	47.49	47.58	47.54	47.59	47.70	47.73	47.73	47.75	47.78	47.81	47.65	46.71	46.45	45.85	45.78	45.74	45.79	45.85	46.42	47.14	47.33	47.33	47.36	47.42	47.43	47.47	47.47	47.51	47.50
MATEN SLIBLIJN																													
TUSSENAFST. TERREIN		2.61	2.49	2.28	2.91	2.42	2.37	2.60	1.53	0.89	1.12	1.51	0.54	0.37	0.79	0.66	0.67	0.52	0.48	1.50	0.82	2.02	1.55	2.25	2.35	2.82	2.31	2.37	2.15
GECUM. AFST. TERREIN	-25.07	-22.46	-19.97	-17.69	-14.78	-12.36	-9.99	-7.39	-5.87	-4.98	-3.86	-2.35	-1.81	-1.44	-0.66	0.00	0.67	1.18	1.66	3.16	3.98	6.00	7.55	9.79	12.14	14.96	17.28	19.65	21.80