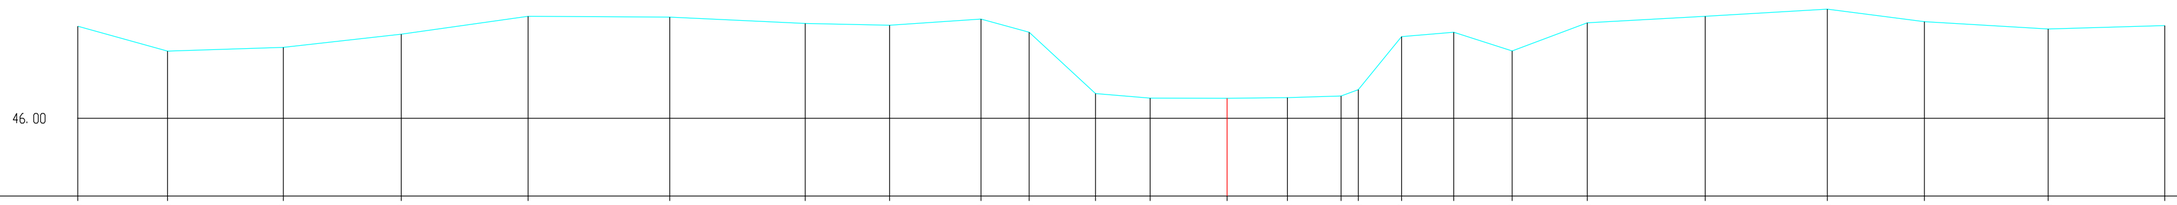

H 1:100/ L 1:100

MATEN TERREIN	47.88	47.38	47.45	47.72	48.09	48.07	47.94	47.90	48.03	47.76	46.50	46.41	46.41	46.42	46.46	46.58	47.67	47.76	47.38	47.95	48.08	48.23	47.98	47.83	47.90	
MATEN SLIBLIJN																										
TUSSENAFST. TERREIN		1.83	2.37	2.41	2.60	2.90	2.77	1.73	1.87	0.98	1.36	1.12	1.57	1.23	1.10	0.35	0.88	1.07	1.19	1.54	2.41	2.50	1.99	2.53	2.39	
GECUM. AFST. TERREIN	-23.51	-21.68	-19.31	-16.90	-14.30	-11.40	-8.63	-6.90	-5.03	-4.05	-2.69	-1.57	0.00	1.23	2.33	2.69	3.57	4.64	5.83	7.37	9.78	12.28	14.27	16.80	19.19	