


49.00

H 1: 100/ L 1: 100

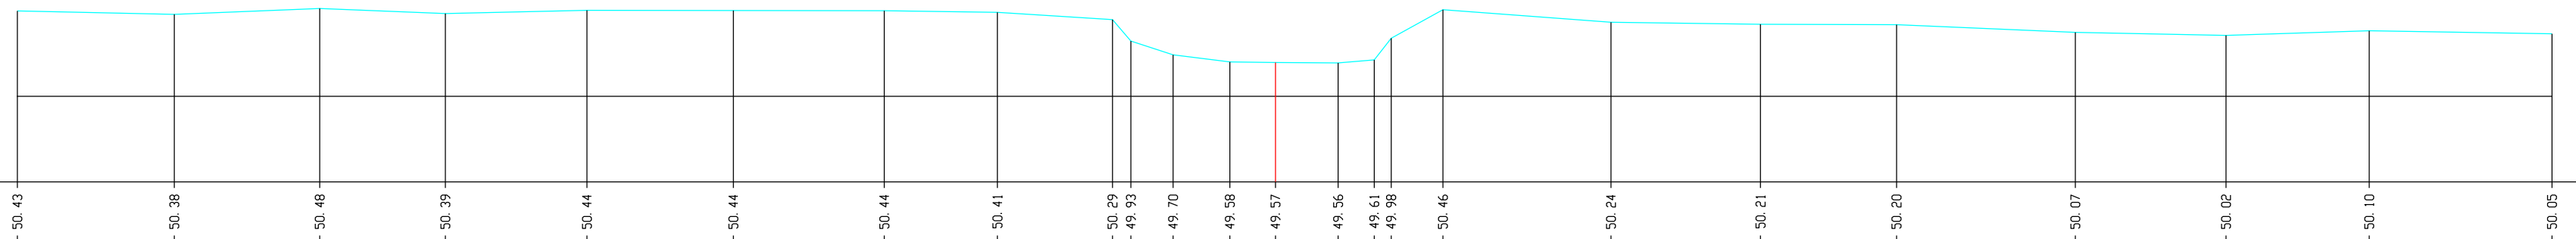

MATEN TERREIN

50.43	50.38	50.48	50.39	50.44	50.44	50.44	50.41	50.29	49.93	49.70	49.58	49.57	49.56	49.61	49.98	50.46	50.24	50.21	50.20	50.07	50.02	50.10	50.05
-------	-------	

MATEN SLIBLIJN

TUSSENAFST. TERREIN

	2.64	2.44	2.11	2.38	2.46	2.54	1.90	1.93	0.38	0.71	0.95	0.77	1.05	0.61	0.29	0.87	2.83	2.51	2.29	3.01	2.53	2.41	3.07
--	------	------	

GECUM. AFST. TERREIN

-21.16	-18.52	-16.07	-13.96	-11.58	-9.12	-6.58	-4.68	-2.74	-2.43	-1.72	-0.77	0.00	1.05	1.66	1.95	2.82	5.64	8.16	10.44	13.45	15.99	18.39	21.47
--------	--------	--------	--------	--------	-------	-------	-------	-------	-------	-------	-------	------	------	------	------	------	------	------	-------	-------	-------	-------	-------