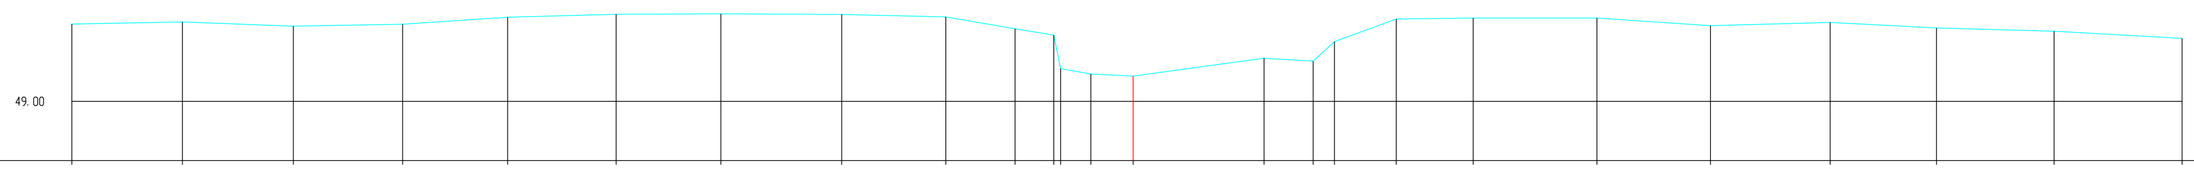

H 1:100/ L 1:100

MATEN TERREIN	50.83	50.88	50.78	50.83	51.00	51.07	51.08	51.06	51.00	50.72	50.57	49.77	49.65	49.60	50.02	49.96	50.42	50.95	50.98	50.98	50.79	50.87	50.74	50.66	50.50
MATEN SLIBLIJN																									
TUSSENAFST. TERREIN		2.62	2.63	2.59	2.49	2.57	2.48	2.86	2.47	1.64	0.92	0.16	0.72	1.00	3.10	1.16	0.51	1.47	1.82	2.93	2.69	2.84	2.52	2.79	3.04
GECUM. AFST. TERREIN	-25.17	-22.54	-19.91	-17.32	-14.83	-12.26	-9.78	-6.91	-4.44	-2.80	-1.88	-1.72	-1.00	0.00	3.10	4.27	4.77	6.24	8.06	11.00	13.69	16.52	19.05	21.84	24.87