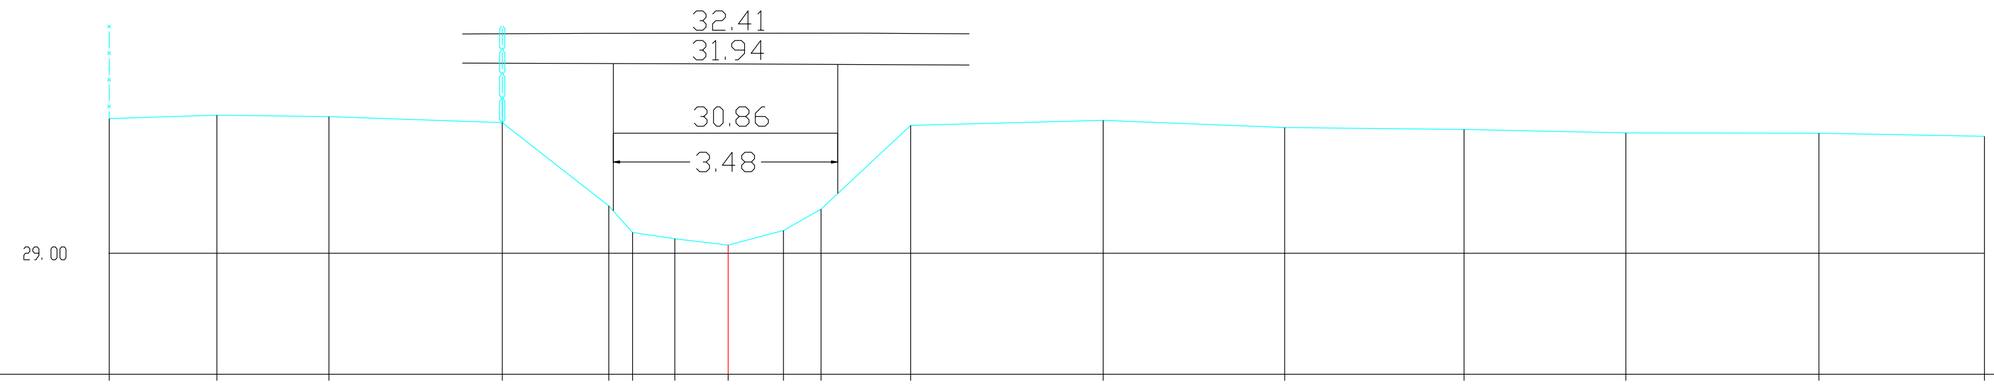

H 1:100/ L 1:100

MATEN TERREIN	31.09	31.14	31.12	31.03	29.74	29.32	29.22	29.13	29.35	29.68	30.98	31.06	30.95	30.92	30.87	30.86	30.81
MATEN SLIBLIJN																	
TUSSENAFST. TERREIN	1.67	1.74	2.69	1.65	0.37	0.65	0.83	0.86	0.58	1.39	2.98	2.81	2.78	2.51	2.99	2.57	
GECUM. AFST. TERREIN	-9.59	-7.92	-6.19	-3.50	-1.85	-1.48	-0.83	0.00	0.86	1.44	2.83	5.81	8.63	11.41	13.92	16.91	19.48