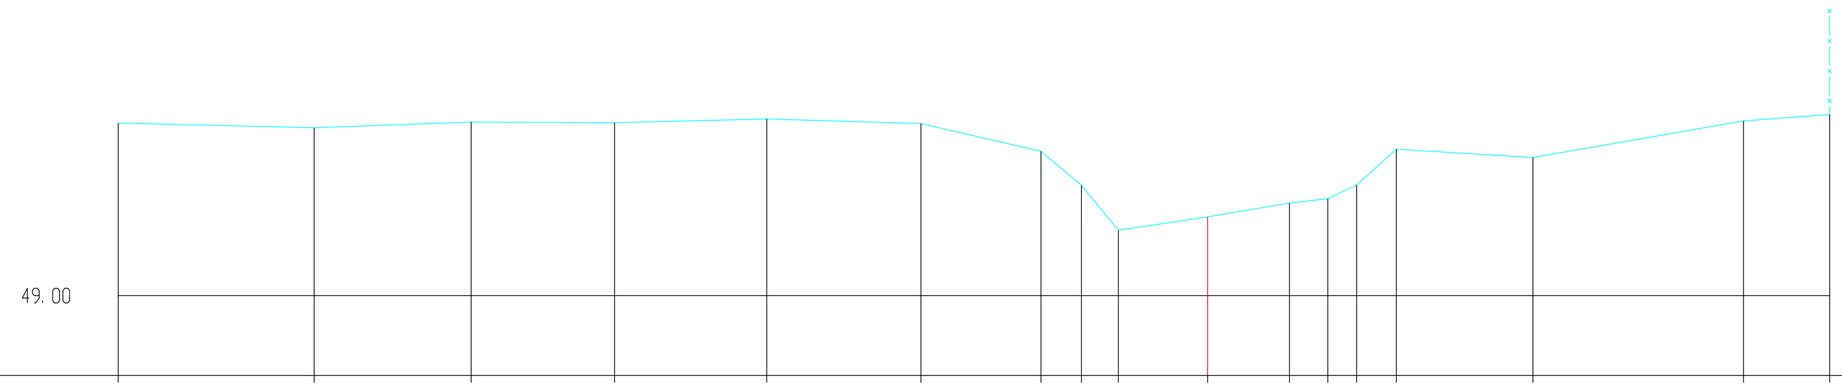

H 1:100/ L 1:100

MATEN TERREIN	51.38	51.31	51.39	51.38	51.43	51.37	50.99	50.52	49.90	50.09	50.27	50.34	50.52	51.02	50.90	51.41	51.49
MATEN SLIBLIJN																	
TUSSENAFST. TERREIN		2.70	2.16	1.98	2.10	2.12	1.66	0.56	0.51	1.23	1.13	0.53	0.40	0.55	1.88	2.90	1.19
GECUM. AFST. TERREIN	-15.01	-12.31	-10.15	-8.17	-6.08	-3.95	-2.30	-1.74	-1.23	0.00	1.13	1.66	2.05	2.60	4.48	7.38	8.57