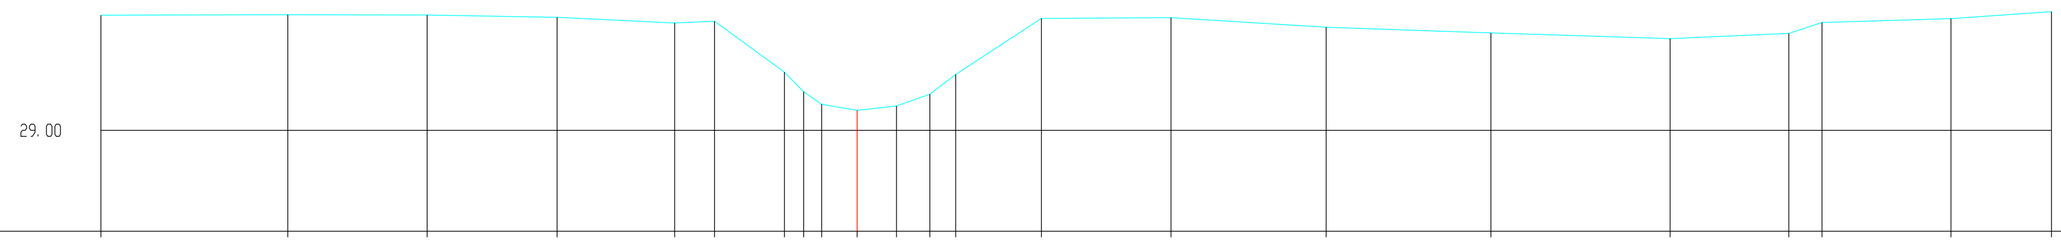

H 1:100/ L 1:100

MATEN TERREIN	30.90	30.91	30.91	30.87	30.77	30.80	29.96	29.64	29.43	29.33	29.40	29.60	29.92	30.85	30.86	30.70	30.61	30.52	30.60	30.78	30.85	30.96	
MATEN SLIBLIJN																							
TUSSENAFST. TERREIN		3.09	2.31	2.15	1.94	0.66	1.16	0.32	0.30	0.59	0.65	0.55	0.43	1.42	2.14	2.57	2.72	2.97	1.96	0.55	2.13	1.66	
GECUM. AFST. TERREIN	-12.51	-9.42	-7.11	-4.96	-3.02	-2.36	-1.20	-0.89	-0.59	0.00	0.65	1.20	1.63	3.05	5.19	7.76	10.48	13.45	15.41	15.96	18.09	19.75	