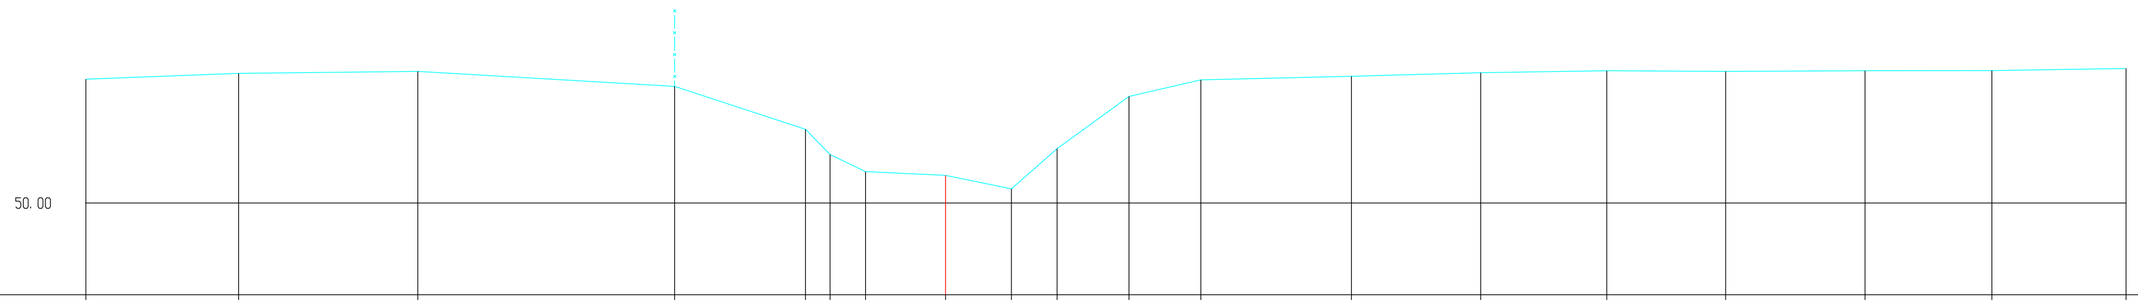

H 1:100/ L 1:100

MATEN TERREIN	52.34	52.45	52.49	52.20	51.39	50.92	50.59	50.52	50.27	51.03	52.01	52.33	52.39	52.46	52.50	52.49	52.50	52.50	52.54	
MATEN SLIBLIJN																				
TUSSENAFST. TERREIN		2.89	3.39	4.86	2.47	0.47	0.67	1.51	1.25	0.86	1.36	1.36	2.85	2.44	2.38	2.25	2.63	2.40	2.54	
GECUM. AFST. TERREIN	-16.25	-13.36	-9.98	-5.12	-2.65	-2.18	-1.51	0.00	1.25	2.11	3.47	4.83	7.67	10.12	12.50	14.75	17.38	19.78	22.32	