


H 1:100/ L 1:100

50.00

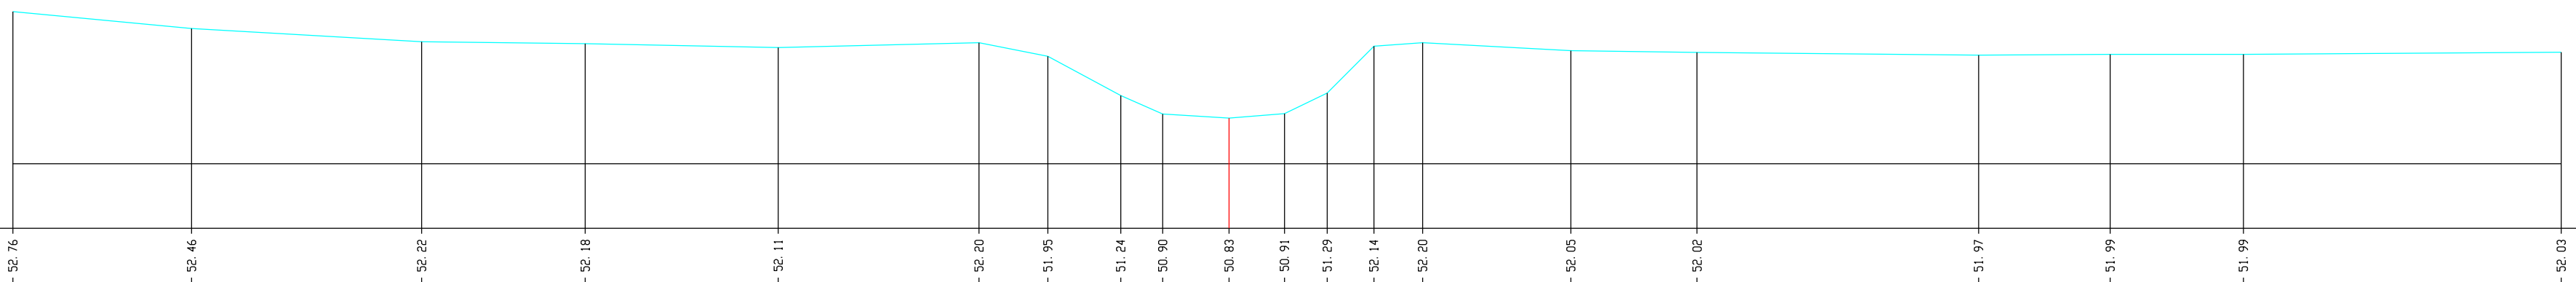

MATEN TERREIN	-52.76	-52.46	-52.22	-52.18	-52.11	-52.20	-51.95	-51.24	-50.90	-50.83	-50.91	-51.29	-52.14	-52.20	-52.05	-52.02	-51.97	-51.99	-51.99	-52.03
---------------	--------	--------	--------	--------	--------	--------	--------	--------	--------	--------	--------	--------	--------	--------	--------	--------	--------	--------	--------	--------

MATEN SLIBLIJN																				
----------------	--	--	--	--	--	--	--	--	--	--	--	--	--	--	--	--	--	--	--	--

TUSSENAFST. TERREIN	3.25	4.19	2.98	3.51	3.66	1.25	1.33	0.77	1.21	1.01	0.78	0.85	0.89	2.70	2.30	5.13	2.40	2.43	5.79	
---------------------	------	------	------	------	------	------	------	------	------	------	------	------	------	------	------	------	------	------	------	--

GECUM. AFST. TERREIN	-22.14	-18.89	-14.70	-11.72	-8.21	-4.55	-3.30	-1.97	-1.21	0.00	1.01	1.79	2.64	3.52	6.22	8.92	13.65	16.04	18.47	24.25
----------------------	--------	--------	--------	--------	-------	-------	-------	-------	-------	------	------	------	------	------	------	------	-------	-------	-------	-------