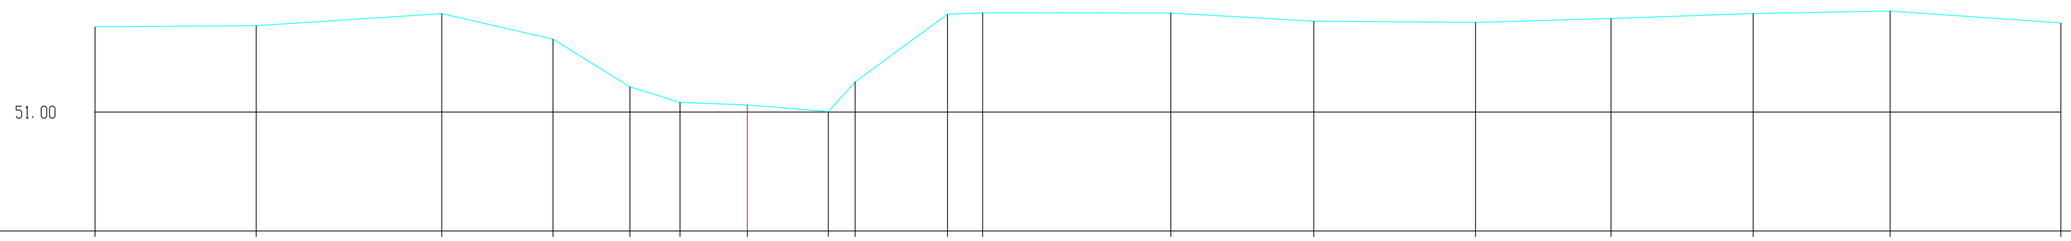

H 1:100/ L 1:100

MATEN TERREIN	52.43	52.45	52.65	52.22	51.42	51.16	51.12	51.01	51.51	52.64	52.66	52.66	52.53	52.50	52.57	52.65	52.69	52.50	
MATEN SLIBLIJN																			
TUSSENAFST. TERREIN		2.70	3.11	1.87	1.29	0.84	1.13	1.36	0.45	1.55	0.59	3.15	2.40	2.71	2.27	2.38	2.30	2.86	
GECUM. AFST. TERREIN	-10.94	-8.23	-5.12	-3.26	-1.97	-1.13	0.00	1.36	1.81	3.36	3.95	7.10	9.50	12.21	14.48	16.86	19.16	22.02	