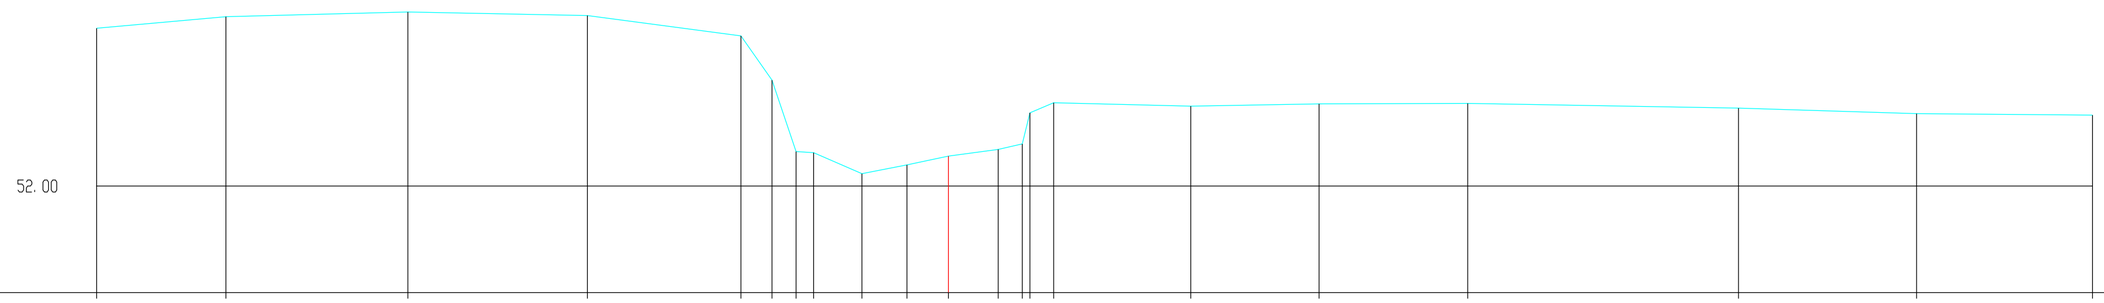

H 1:100/ L 1:100

MATEN TERREIN	54.65	54.85	54.93	54.87	54.52	53.78	52.58	52.56	52.21	52.36	52.50	52.62	52.71	53.23	53.40	53.34	53.38	53.39	53.31	53.22	53.19	
MATEN SLIBLIJN																						
TUSSENAFST. TERREIN		2.17	3.06	3.02	2.58	0.52	0.30	0.40	0.81	0.76	0.70	0.84	0.40	0.13	0.40	2.31	2.15	2.50	4.55	2.99	2.96	
GECUM. AFST. TERREIN	-14.32	-12.15	-9.09	-6.07	-3.49	-2.97	-2.56	-2.27	-1.46	-0.70	0.00	0.84	1.24	1.37	1.77	4.08	6.23	8.73	13.28	16.28	19.24	