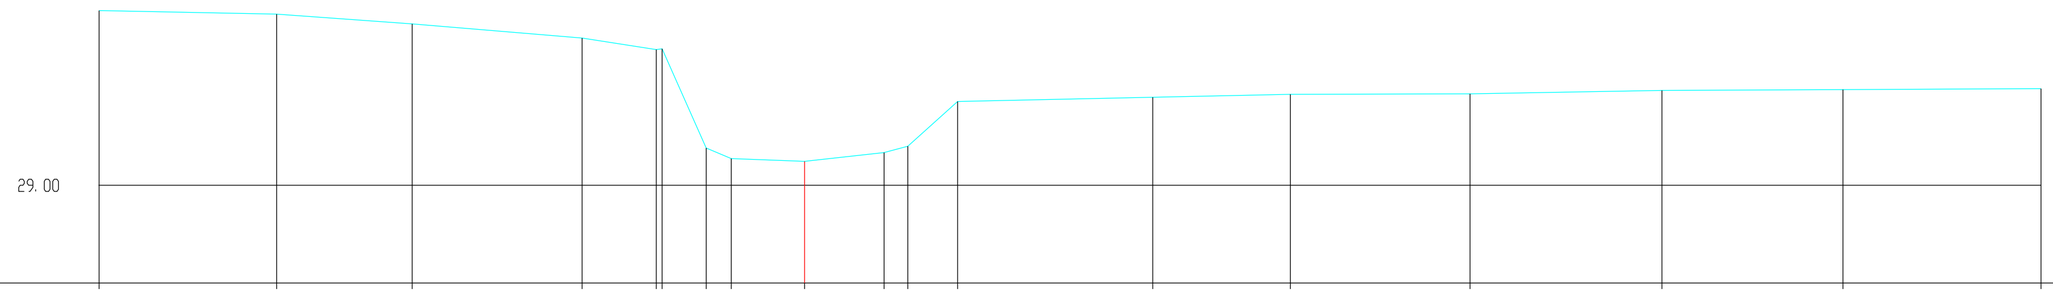

H 1:100/ L 1:100

MATEN TERREIN	31.87	31.81	31.65	31.42	31.23	31.24	29.61	29.44	29.40	29.54	29.64	30.38	30.45	30.50	30.50	30.56	30.57	30.59
MATEN SLIBLIJN																		
TUSSENAFST. TERREIN	2.92	2.23	2.80	1.22	0.10	0.72	0.41	1.21	1.31	0.39	0.82	3.21	2.26	2.95	3.16	2.98	3.26	
GECUM. AFST. TERREIN	-11.60	-8.68	-6.45	-3.66	-2.44	-2.34	-1.62	-1.21	0.00	1.31	1.70	2.52	5.73	7.99	10.94	14.10	17.07	20.33