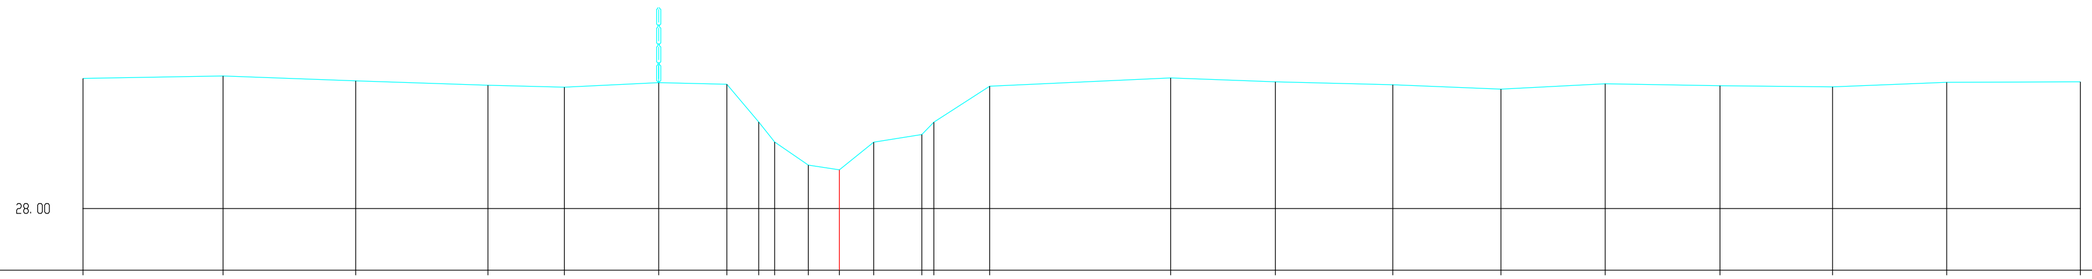

H 1:100/ L 1:100

MATEN TERREIN	30.59	30.64	30.54	30.46	30.41	30.51	30.48	29.72	29.33	28.87	28.77	29.32	29.47	29.72	30.44	30.60	30.52	30.46	30.38	30.48	30.45	30.42	30.51	30.52
MATEN SLIBLIJN																								
TUSSENAFST. TERREIN		2.79	2.64	2.63	1.52	1.88	1.36	0.64	0.32	0.67	0.62	0.68	0.96	0.24	1.11	3.61	2.09	2.34	2.15	2.08	2.29	2.24	2.28	2.66
GECUM. AFST. TERREIN	-15.07	-12.28	-9.63	-7.00	-5.48	-3.60	-2.24	-1.61	-1.29	-0.62	0.00	0.68	1.64	1.88	2.99	6.60	8.69	11.03	13.18	15.26	17.54	19.78	22.06	24.72