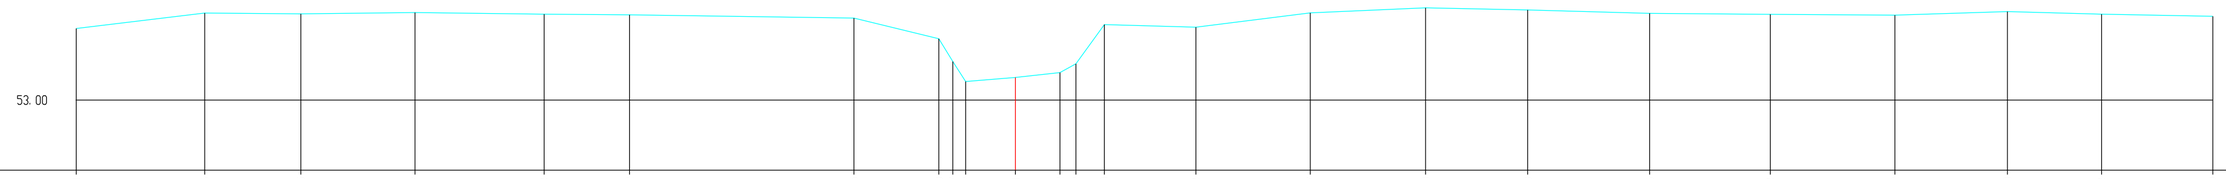

H 1:100/ L 1:100

MATEN TERREIN	54.61	54.96	54.95	54.97	54.94	54.92	54.85	54.38	53.87	53.42	53.51	53.62	53.82	54.70	54.64	54.97	55.08	55.03	54.96	54.94	54.92	55.00	54.94	54.89
MATEN SLIBLIJN																								
TUSSENAFST. TERREIN		2.90	2.17	2.58	2.91	1.93	5.06	1.92	0.32 / 0.29	1.12	1.00	0.36 / 0.64		2.07	2.58	2.60	2.31	2.75	2.72	2.81	2.54	2.12	2.51	
GECUM. AFST. TERREIN	-21.20	-18.30	-16.13	-13.55	-10.64	-8.71	-3.65	-1.73	-1.41	-1.12	0.00	1.00	1.36	2.01	4.07	6.65	9.25	11.56	14.31	17.04	19.85	22.39	24.51	27.02