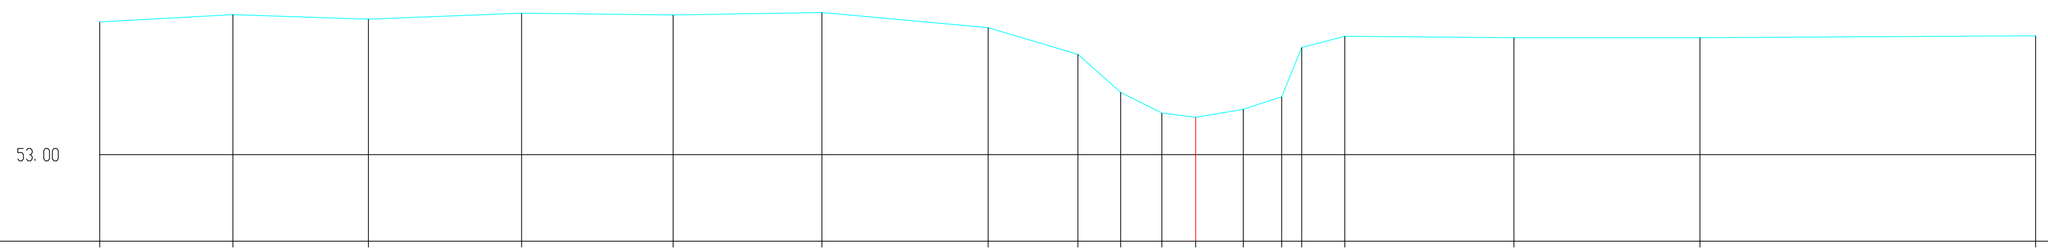


H 1:100/ L 1:100

| | | | | | | | | | | | | | | | | | | | | |
|---|---|---|---|---|---|---|---|---|---|---|---|---|---|---|---|---|---|---|---|---|
| MATEN TERREIN | 55.14 | 55.26 | 55.19 | 55.28 | 55.26 | 55.30 | 55.05 | 54.62 | 54.01 | 53.67 | 53.60 | 53.73 | 53.94 | 54.73 | 54.91 | 54.89 | 54.89 | 54.92 |
| MATEN SLIBLIJN | | | | | | | | | | | | | | | | | | |
| TUSSENAFST. TERREIN | 2.15 | 2.19 | 2.47 | 2.45 | 2.40 | 2.68 | 1.45 | 0.69 | 0.66 | 0.55 | 0.77 | 0.62 | 0.32 | 0.70 | 2.73 | 3.00 | 5.42 | |
| GECUM. AFST. TERREIN | -17.69 | -15.54 | -13.35 | -10.88 | -8.43 | -6.03 | -3.35 | -1.90 | -1.21 | -0.55 | 0.00 | 0.77 | 1.39 | 1.71 | 2.41 | 5.14 | 8.14 | 13.56 |