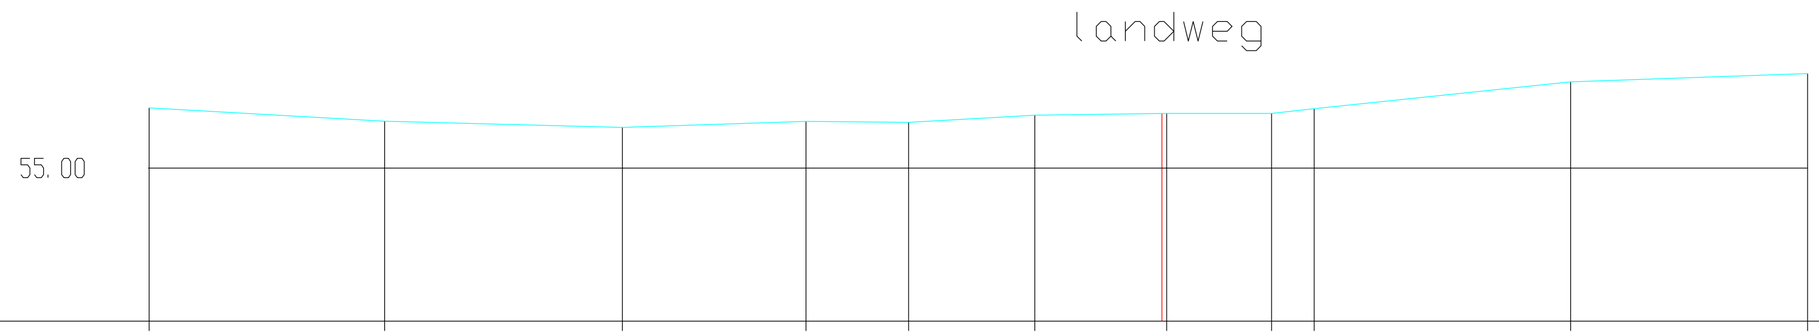

H 1:100/ L 1:100

MATEN TERREIN	55.62	55.48	55.42	55.48	55.47	55.55	55.56	55.56	55.61	55.89	55.98
MATEN SLIBLIJN											
TUSSENAFST. TERREIN	2.43	2.45	1.90	1.06	1.30	1.36	1.08	0.44	2.65	2.44	
GECUM. AFST. TERREIN	0.00	2.43	4.88	6.78	7.84	9.14	10.50	11.58	12.02	14.67	17.12