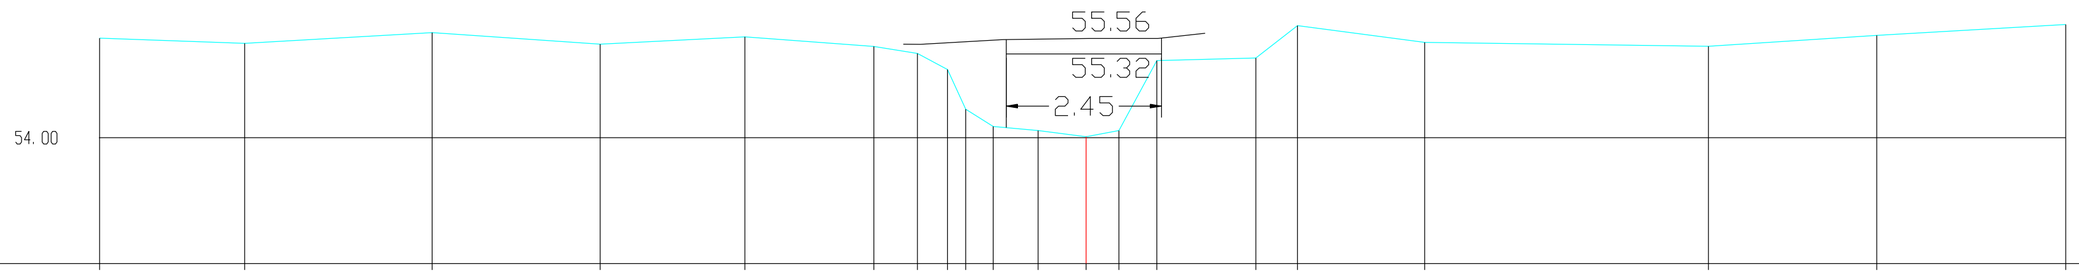

H 1:100/ L 1:100

MATEN TERREIN	55.57	55.49	55.66	55.48	55.59	55.44	55.33	55.07	54.45	54.18	54.11	54.02	54.11	55.21	55.26	55.77	55.50	55.44	55.61	55.78
MATEN SLIBLIJN																				
TUSSENAFST. TERREIN	2.29	2.96	2.65	2.28	2.03	0.69	0.47	0.29	0.43	0.71	0.76	0.52	0.60	1.56	0.66	2.01	4.47	2.66	2.98	
GECUM. AFST. TERREIN	-15.56	-13.27	-10.31	-7.66	-5.38	-3.35	-2.66	-2.19	-1.90	-1.47	-0.76	0.00	0.52	1.11	2.68	3.33	5.34	9.81	12.47	15.45