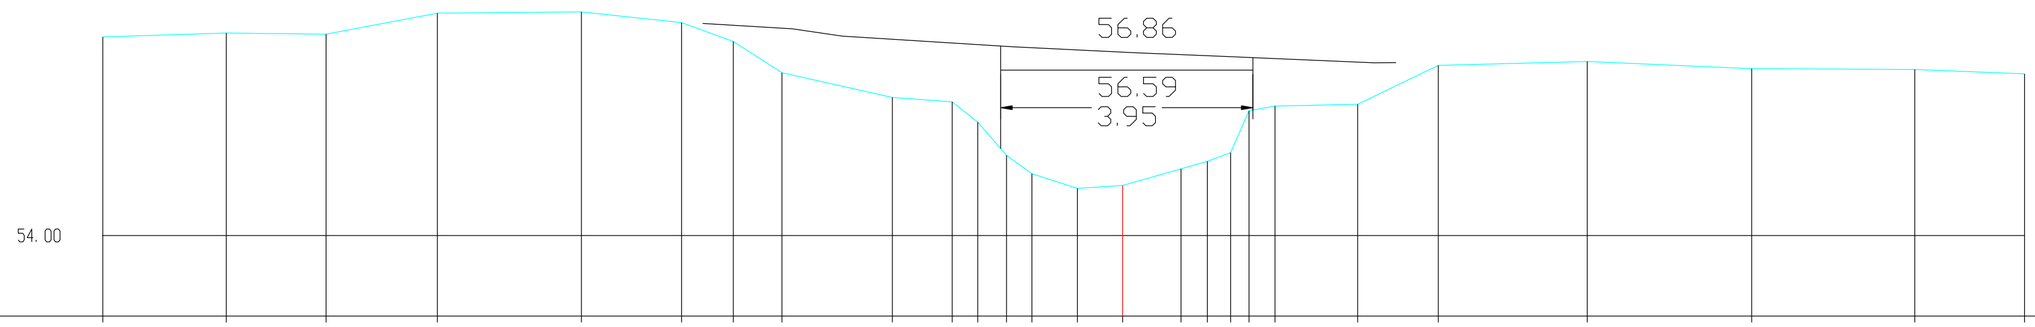

H 1:100/ L 1:100

MATEN TERREIN	57.11	57.17	57.15	57.48	57.50	57.34	57.04	56.55	56.16	56.09	55.77	55.26	54.97	54.74	54.78	55.04	55.16	55.30	55.95	56.03	56.05	56.66	56.73	56.61	56.60	56.53
MATEN SLIBLIJN																										
TUSSENAFST. TERREIN		1.93	1.57	1.74	2.26	1.57	0.81	0.76	1.73	0.94	0.40	0.45	0.40	0.71	0.71	0.92	0.41	0.37	0.29	0.41	1.29	1.26	2.33	2.58	2.56	1.72
GECUM. AFST. TERREIN	-15.98	-14.05	-12.48	-10.74	-8.48	-6.91	-6.10	-5.34	-3.61	-2.67	-2.27	-1.82	-1.42	-0.71	0.00	0.92	1.33	1.69	1.98	2.39	3.68	4.95	7.28	9.86	12.41	14.13