


26.00

H 1: 100/ L 1: 100

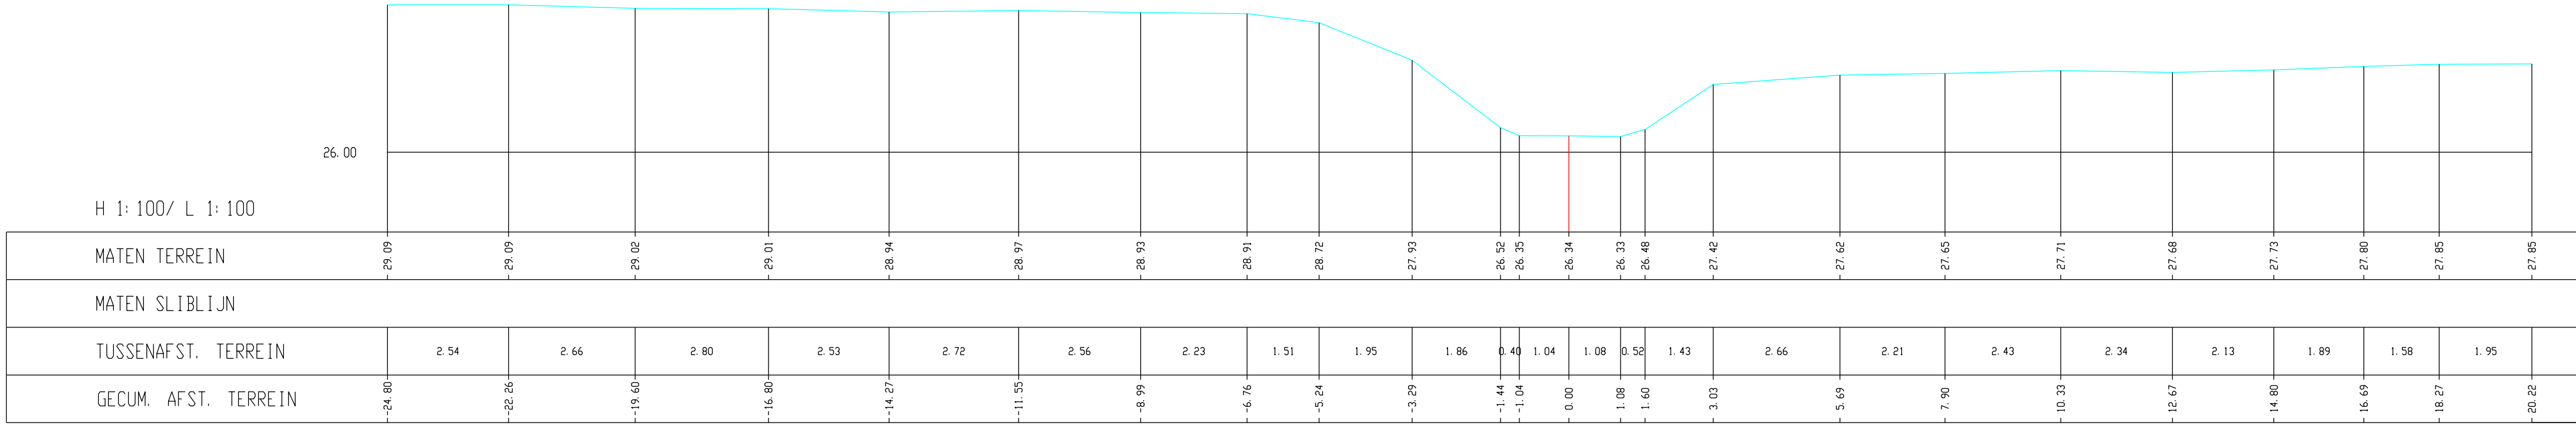

MATEN TERREIN

29.09	29.09	29.02	29.01	28.94	28.97	28.93	28.91	28.72	27.93	26.53	26.35	26.34	26.33	26.48	27.42	27.62	27.65	27.71	27.68	27.73	27.80	27.85	27.85
-------	-------	

MATEN SLIBLIJN

TUSSENAFST. TERREIN

2.54	2.66	2.80	2.53	2.72	2.56	2.23	1.51	1.95	1.86	0.40	1.04	1.08	0.55	1.43	2.66	2.21	2.43	2.34	2.13	1.89	1.58	1.95	
------	------	--

GECUM. AFST. TERREIN

-24.80	-22.26	-19.60	-16.80	-14.27	-11.95	-8.99	-6.76	-5.24	-3.29	-1.44	-1.04	0.00	1.08	1.60	3.03	5.69	7.90	10.33	12.67	14.80	16.69	18.27	20.22
--------	--------	--------	--------	--------	--------	-------	-------	-------	-------	-------	-------	------	------	------	------	------	------	-------	-------	-------	-------	-------	-------