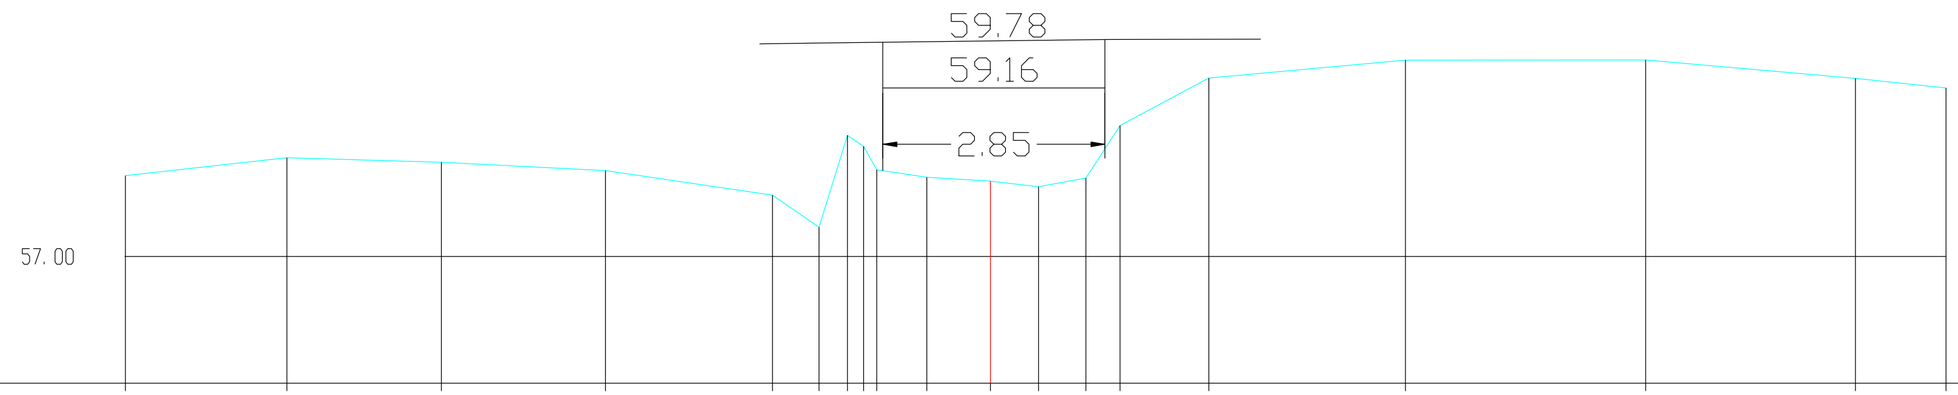

H 1:100/ L 1:100

MATEN TERREIN	58.04	58.27	58.21	58.10	57.79	57.37	58.55	58.41	58.11	58.02	57.97	57.89	58.01	58.68	59.29	59.52	59.52	59.28	59.16
MATEN SLIBLIJN																			
TUSSENAFST. TERREIN		2.07	1.98	2.10	2.14	0.60	0.36	0.21	0.17	0.64	0.82	0.62	0.61	0.44	1.14	2.52	3.08	2.69	1.16
GECUM. AFST. TERREIN	-11.10	-9.02	-7.04	-4.94	-2.80	-2.20	-1.83	-1.63	-1.46	-0.82	0.00	0.62	1.23	1.66	2.80	5.32	8.40	11.10	12.26