


H 1:100/ L 1:100

58.00

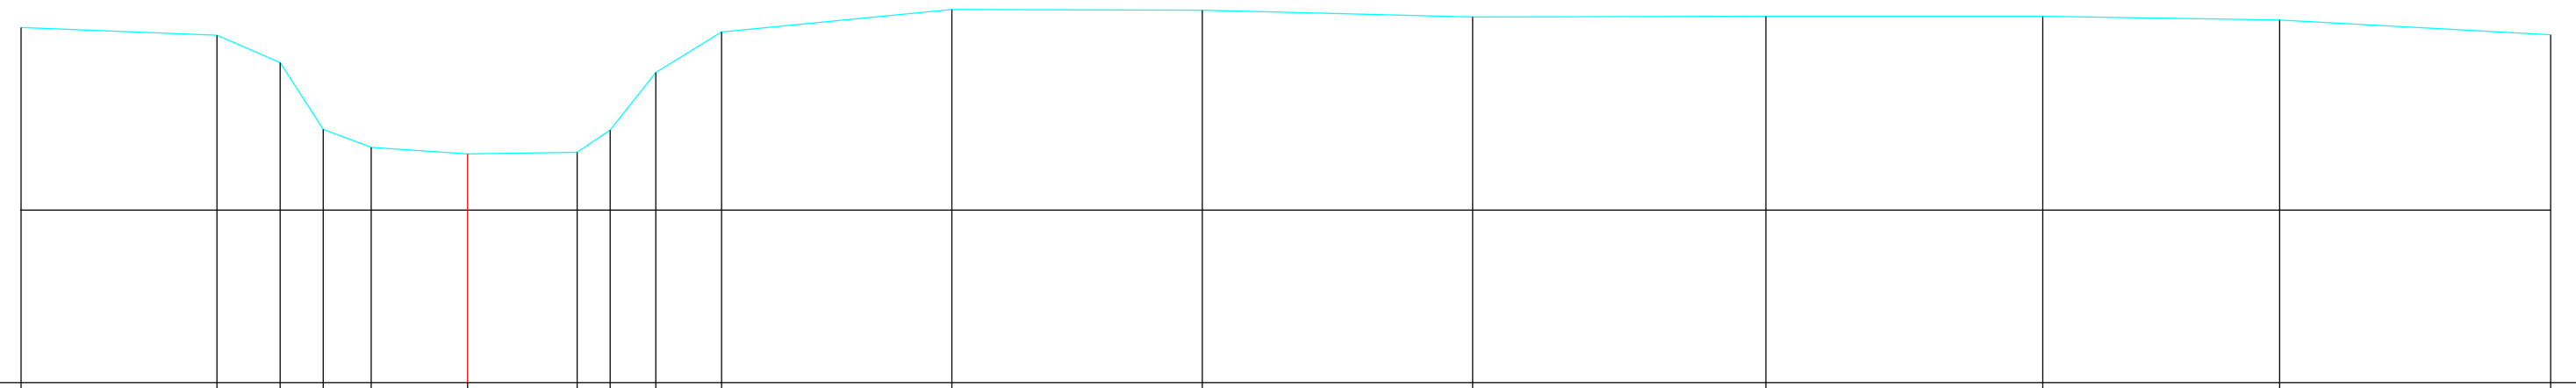

MATEN TERREIN

59.60	59.53	59.29	58.71	58.55	58.49	58.51	58.70	59.20	59.56	59.75	59.75	59.69	59.70	59.70	59.66	59.53
-------	-------	-------	-------	-------	-------	-------	-------	-------	-------	-------	-------	-------	-------	-------	-------	-------

MATEN SLIBLIJN

TUSSENAFST. TERREIN

	1.71	0.55	0.38	0.42	0.84	0.96	0.29	0.40	0.58	2.02	2.19	2.37	2.56	2.42	2.07	2.37	
--	------	------	------	------	------	------	------	------	------	------	------	------	------	------	------	------	--

GECUM. AFST. TERREIN

-3.91	-2.19	-1.64	-1.26	-0.84	0.00	0.96	1.25	1.65	2.22	4.24	6.43	8.79	11.36	13.78	15.85	18.22
-------	-------	-------	-------	-------	------	------	------	------	------	------	------	------	-------	-------	-------	-------