


H 1:100/ L 1:100

58.00

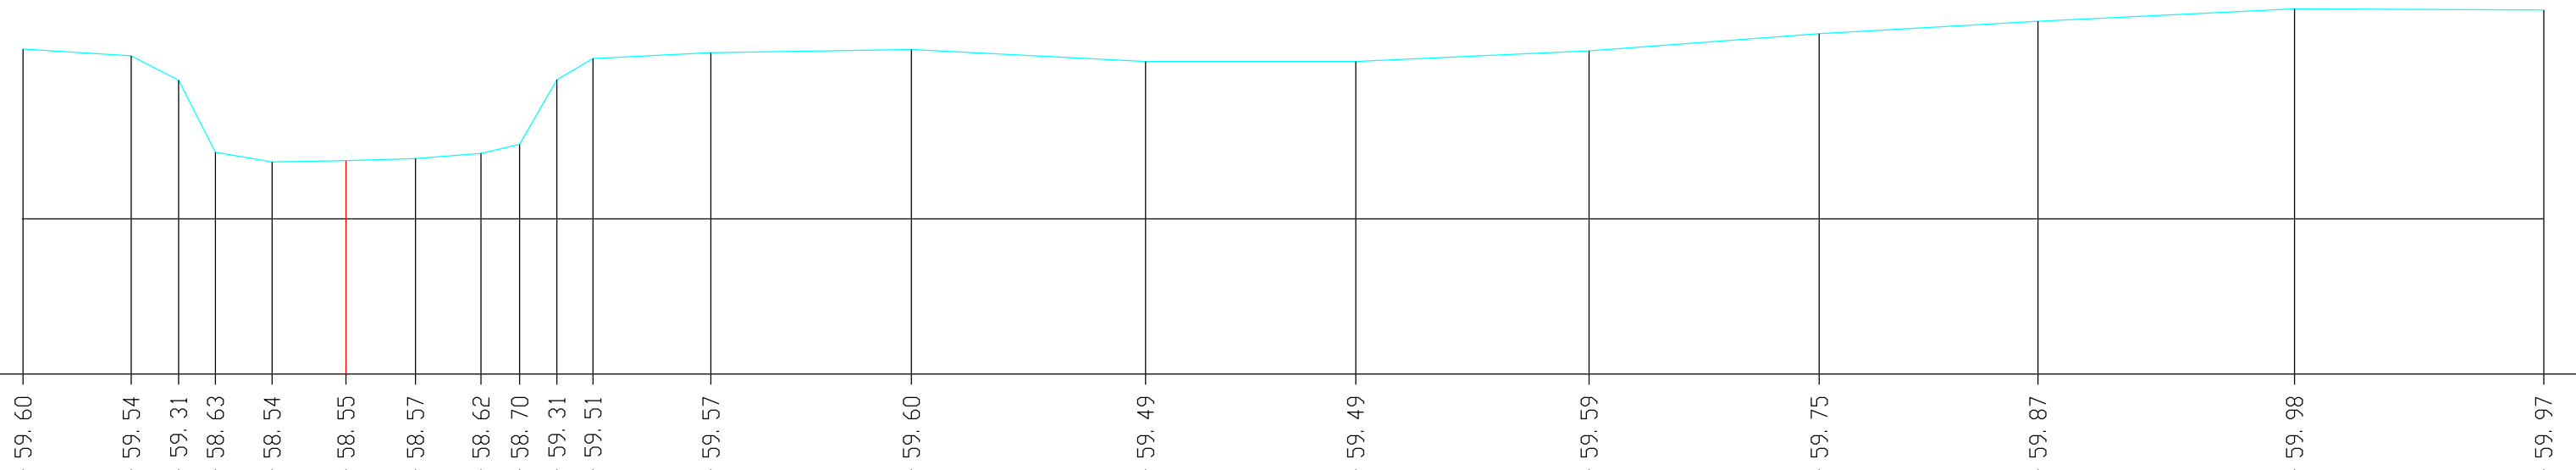

MATEN TERREIN

59.60	59.54	59.31	58.63	58.54	58.55	58.57	58.62	58.70	59.31	59.51	59.57	59.60	59.49	59.49	59.59	59.75	59.87	59.98	59.97
-------	-------	-------	-------	-------	-------	-------	-------	-------	-------	-------	-------	-------	-------	-------	-------	-------	-------	-------	-------

MATEN SLIBLIJN

--	--	--	--	--	--	--	--	--	--	--	--	--	--	--	--	--	--	--	--

TUSSENAFST. TERREIN

	1.02	0.45	0.35	0.54	0.70	0.66	0.62	0.37	0.35	0.34	1.11		1.89		2.21		1.98		2.20		2.17		2.06		2.42		2.35	
--	------	------	------	------	------	------	------	------	------	------	------	--	------	--	------	--	------	--	------	--	------	--	------	--	------	--	------	--

GECUM. AFST. TERREIN

-3.05	-2.02	-1.58	-1.23	-0.70	0.00	0.66	1.27	1.64	1.99	2.33	3.44	5.33	7.54	9.52	11.73	13.90	15.96	18.38	20.73
-------	-------	-------	-------	-------	------	------	------	------	------	------	------	------	------	------	-------	-------	-------	-------	-------