


H 1:100/ L 1:100

58.00

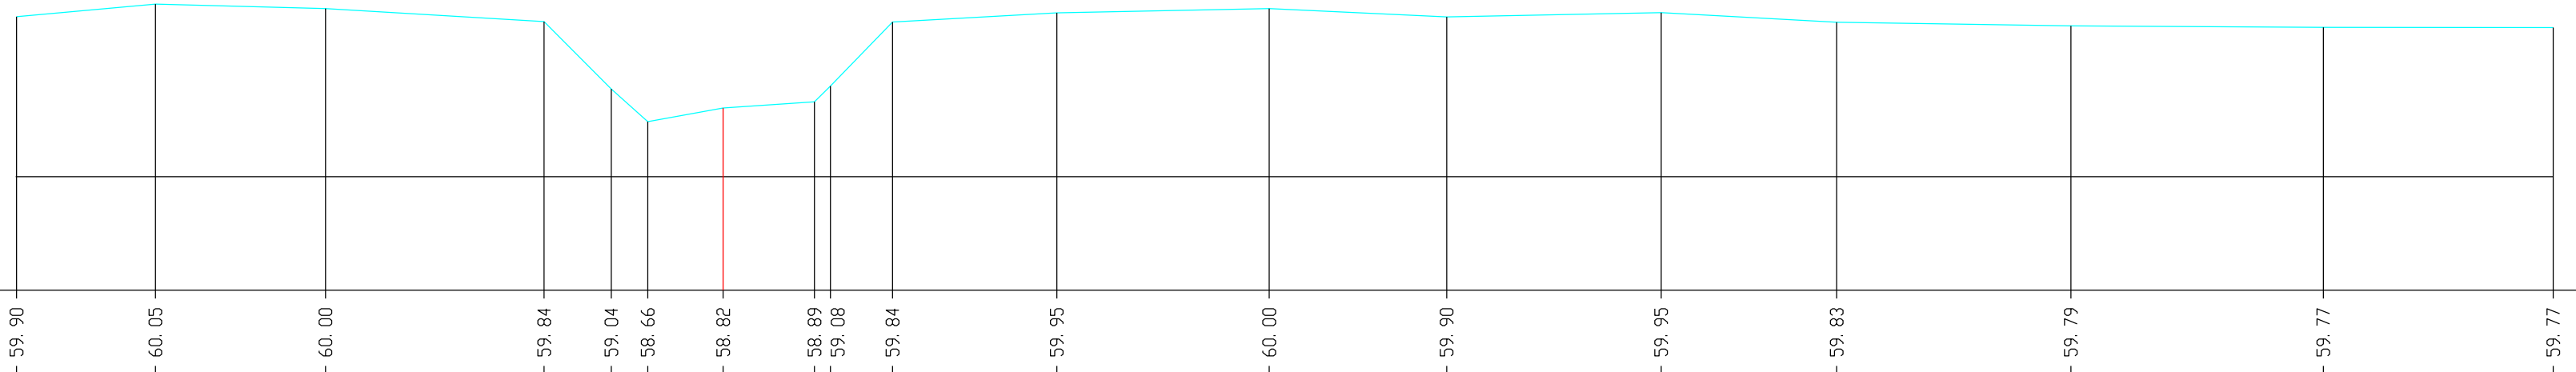

MATEN TERREIN

59.90	60.05	60.00	59.84	59.04	58.66	58.82	58.89	59.08	59.84	59.95	60.00	59.90	59.95	59.83	59.79	59.77	59.77
-------	-------	-------	-------	-------	-------	-------	-------	-------	-------	-------	-------	-------	-------	-------	-------	-------	-------

MATEN SLIBLIJN

58.00																	
-------	--	--	--	--	--	--	--	--	--	--	--	--	--	--	--	--	--

TUSSENAFST. TERREIN

	1.65	2.02	2.59	0.80	0.43	0.90	1.08	0.19	0.74	1.95	2.52	2.11	2.54	2.08	2.78	3.00	2.73
--	------	------	------	------	------	------	------	------	------	------	------	------	------	------	------	------	------

GECUM. AFST. TERREIN

-8.38	-6.74	-4.72	-2.13	-1.33	-0.90	0.00	1.08	1.27	2.01	3.96	6.48	8.58	11.13	13.21	15.99	18.99	21.71
-------	-------	-------	-------	-------	-------	------	------	------	------	------	------	------	-------	-------	-------	-------	-------