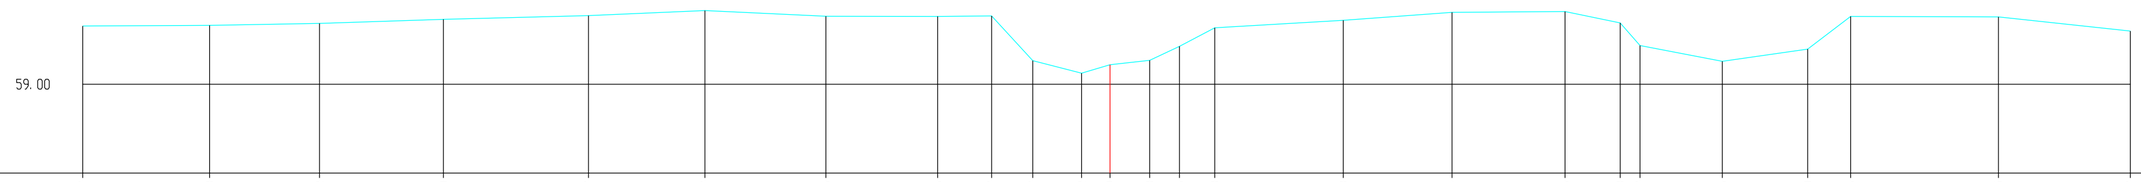

H 1:100/ L 1:100

MATEN TERREIN	60.17	60.18	60.22	60.30	60.37	60.47	60.36	60.36	60.37	59.47	59.22	59.39	59.48	59.76	60.13	60.28	60.44	60.46	60.23	59.77	59.46	59.70	60.36	60.35	60.07
MATEN SLIBLIJN																									
TUSSENAFST. TERREIN		2.54	2.20	2.49	2.91	2.33	2.42	2.24	1.08	0.82	0.98	0.57	0.79	0.60	0.71	2.58	2.18	2.27	1.10	0.40	1.65	1.71	0.86	2.96	2.64
GECUM. AFST. TERREIN	-20.59	-18.05	-15.84	-13.36	-10.45	-8.12	-5.70	-3.45	-2.37	-1.55	-0.57	0.00	0.79	1.39	2.10	4.67	6.85	9.12	10.22	10.62	12.27	13.98	14.84	17.80	20.44