


Albert Claessensweg

H 1:100/ L 1:100

30.00

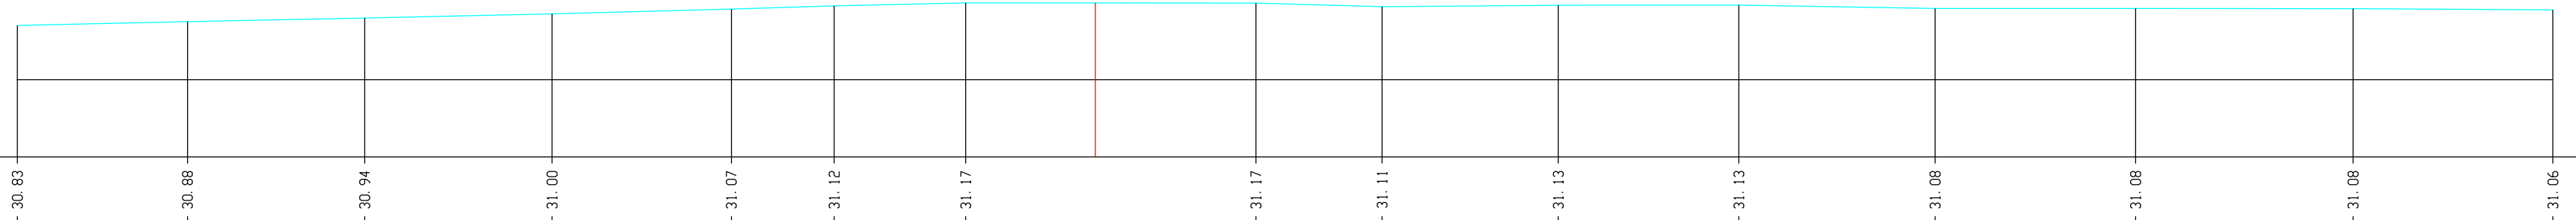

MATEN TERREIN

| | | | | | | | | | | | | | | |
|-------|-------|-------|-------|-------|-------|-------|-------|-------|-------|-------|-------|-------|-------|-------|
| 30.83 | 30.88 | 30.94 | 31.00 | 31.07 | 31.12 | 31.17 | 31.17 | 31.11 | 31.13 | 31.13 | 31.08 | 31.08 | 31.08 | 31.06 |
|-------|-------|-------|-------|-------|-------|-------|-------|-------|-------|-------|-------|-------|-------|-------|

MATEN SLIBLIJN

| | | | | | | | | | | | | | | |
|--|--|--|--|--|--|--|--|--|--|--|--|--|--|--|
| | | | | | | | | | | | | | | |
|--|--|--|--|--|--|--|--|--|--|--|--|--|--|--|

TUSSENAFST. TERREIN

| | | | | | | | | | | | | | | |
|--|------|------|------|------|------|------|------|------|------|------|------|------|------|------|
| | 2.59 | 2.70 | 2.85 | 2.73 | 1.56 | 2.00 | 4.41 | 1.92 | 2.68 | 2.75 | 2.99 | 3.05 | 3.31 | 3.04 |
|--|------|------|------|------|------|------|------|------|------|------|------|------|------|------|

GECUM. AFST. TERREIN

| | | | | | | | | | | | | | | |
|------|------|------|------|-------|-------|-------|-------|-------|-------|-------|-------|-------|-------|-------|
| 0.00 | 2.59 | 5.28 | 8.13 | 10.86 | 12.42 | 14.42 | 18.83 | 20.75 | 23.43 | 26.18 | 29.16 | 32.21 | 35.52 | 38.55 |
|------|------|------|------|-------|-------|-------|-------|-------|-------|-------|-------|-------|-------|-------|